



7748_Oude Herk
Profiel nr:
40

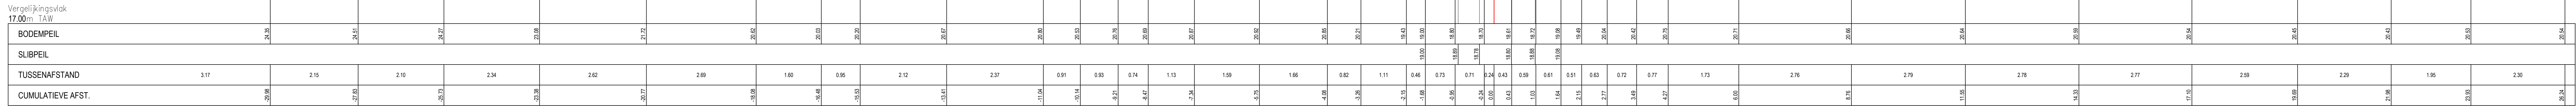

7748_Oude Herk
Profiel nr:
41

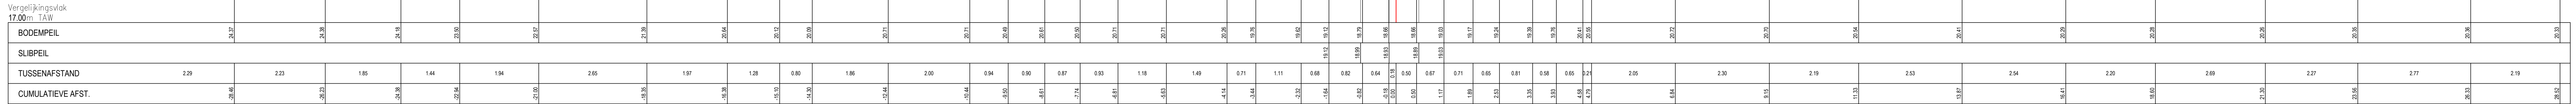

LEGENDE

- Vast Bodempeil
- Maaiveld
- Asfalt
- Beton
- Kasseien/Keien
- Klinkers
- Grind
- Rotsering
- Dagvlak kaaimuur
- Muur
- Schanskorf
- Begrenzing bos
- Rij kleine bomen
- Haag
- Afsluiting
- Prikkeldraad
- Gevel
- Vangrail
- Rail
- Goot
- Stootband



AFDELING OPERATIONEEL WATERBHEER

Topografische opmeting van waterlopen
in Vlaanderen



GEOxyz bvba

Harelbeekstraat 104 D
8550 Zwevegem
Belgium
tel: +32 (0)56 70 68 48
fax: +32 (0)56 75 46 74
Datum 12/07/2010

Overzicht kaartbladen

7748_Oude Herk
7748_DP_40-41
Dwarsprofiel

Datum ontvangst
Nagezien door de leidend ontkenaar

Jen Pauwels

Datum

Voorgesteld door het veldingshoofd

ir. Paul Thomas

Datum

INDEX	DATUM	WIJZIGINGEN	GETEKEND	NAGEZIEN
A	25/02/2011		Tom Anz	
B				
C				

PLAN NR.: 17/22
TOTAAL :

SCHALEN 1:50

Besteknr.:
WATL 2009 S 0008 X