

Begrenzing bos

Rij kleine bomen

 Maaiveld

 Asfalt

 Beton

 Kasseien/Keier

 Klinkers Grind Rotsering

Dagvlak kaaimuur

 Muu

 Schanskorn

Haar

Afsluiting

Prikkeldraad

Geve

Vangrai

L **R**


G

Stootband




48

Vergelijkingsvlak
17.00m TAW



49

Vergelijkingsvlak
18.00m TAW



AFDELING OPERATIONEEL WATERBHEER

Topografische opmeting van waterlopen in Vlaanderen



GEOXYZ bvba
Harelbeekstraat 104 D
8550 Zwevegem
Belgium
tel: +32 (0)56 70 68 48
fax: +32 (0)56 75 46 74
Datum: 12/07/2010

Overzicht kaartblader

7748_Oude Herk
7748_DP_48-49
Dwarsprofiel

Datum ontvangst

Nagezien door de leidend ambtenaar

Jon Pauwels

Voorgesteld door het afdelingshoofd

ir Paul Thomas

INDEX	DATUM	WIJZIGINGEN	GETEKEND	NAGEZIEN
A	25/02/2011		Tom Amaz	
B				
C				

PLAN NR. : 21/22
TOTAAL :

SCHALEN 1:50

Besteknr.:
WAT/L 2009 S 0008 X