108 P.K. 4.67864

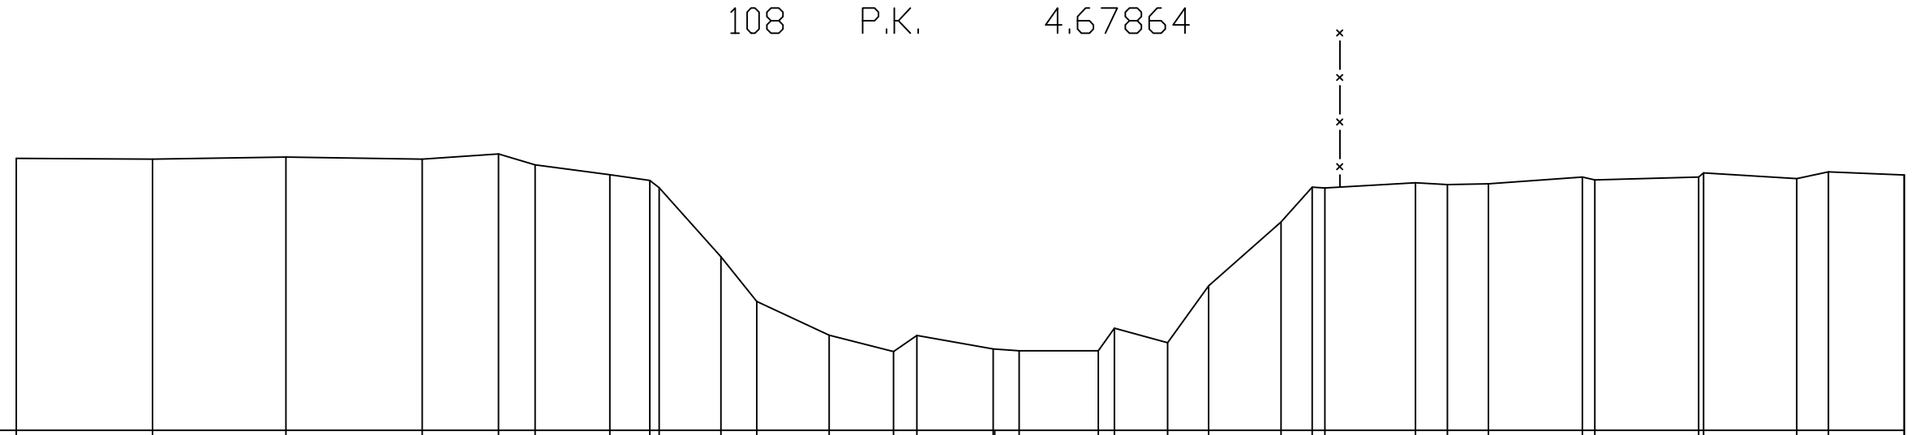

SCHALEN
H 1: 100.00
L 1: 100.00
R.V. 4.00

MATEN TERREIN	7.77	7.76	7.79	7.76	7.83	7.68	7.54	7.46	7.36	6.41	5.79	5.32	5.09	5.31	5.13	5.10	5.10	5.41	5.21	6.00	6.89	7.37	7.36	7.43	7.41	7.42	7.51	7.47	7.51	7.57	7.49	7.58	7.54
TUSSENAFST. TERREIN		1.89	1.85	1.89	1.06	0.51	1.03	0.55	0.86	0.50	1.00	0.89	0.33	1.06	0.36	1.10	0.23	0.74	0.57	1.00	0.43	1.26	0.45	0.57	1.30	1.44	1.30	0.44	1.05
GEKUM. AFST. TERREIN	-13.58	-11.69	-9.84	-7.94	-6.89	-6.38	-5.34	-4.79	-4.66	-3.80	-3.30	-2.30	-1.41	-1.08	-0.02	0.34	1.43	1.66	2.40	2.97	3.97	4.40	4.58	5.84	6.28	6.85	8.15	8.33	9.77	9.83	11.13	11.56	12.62