


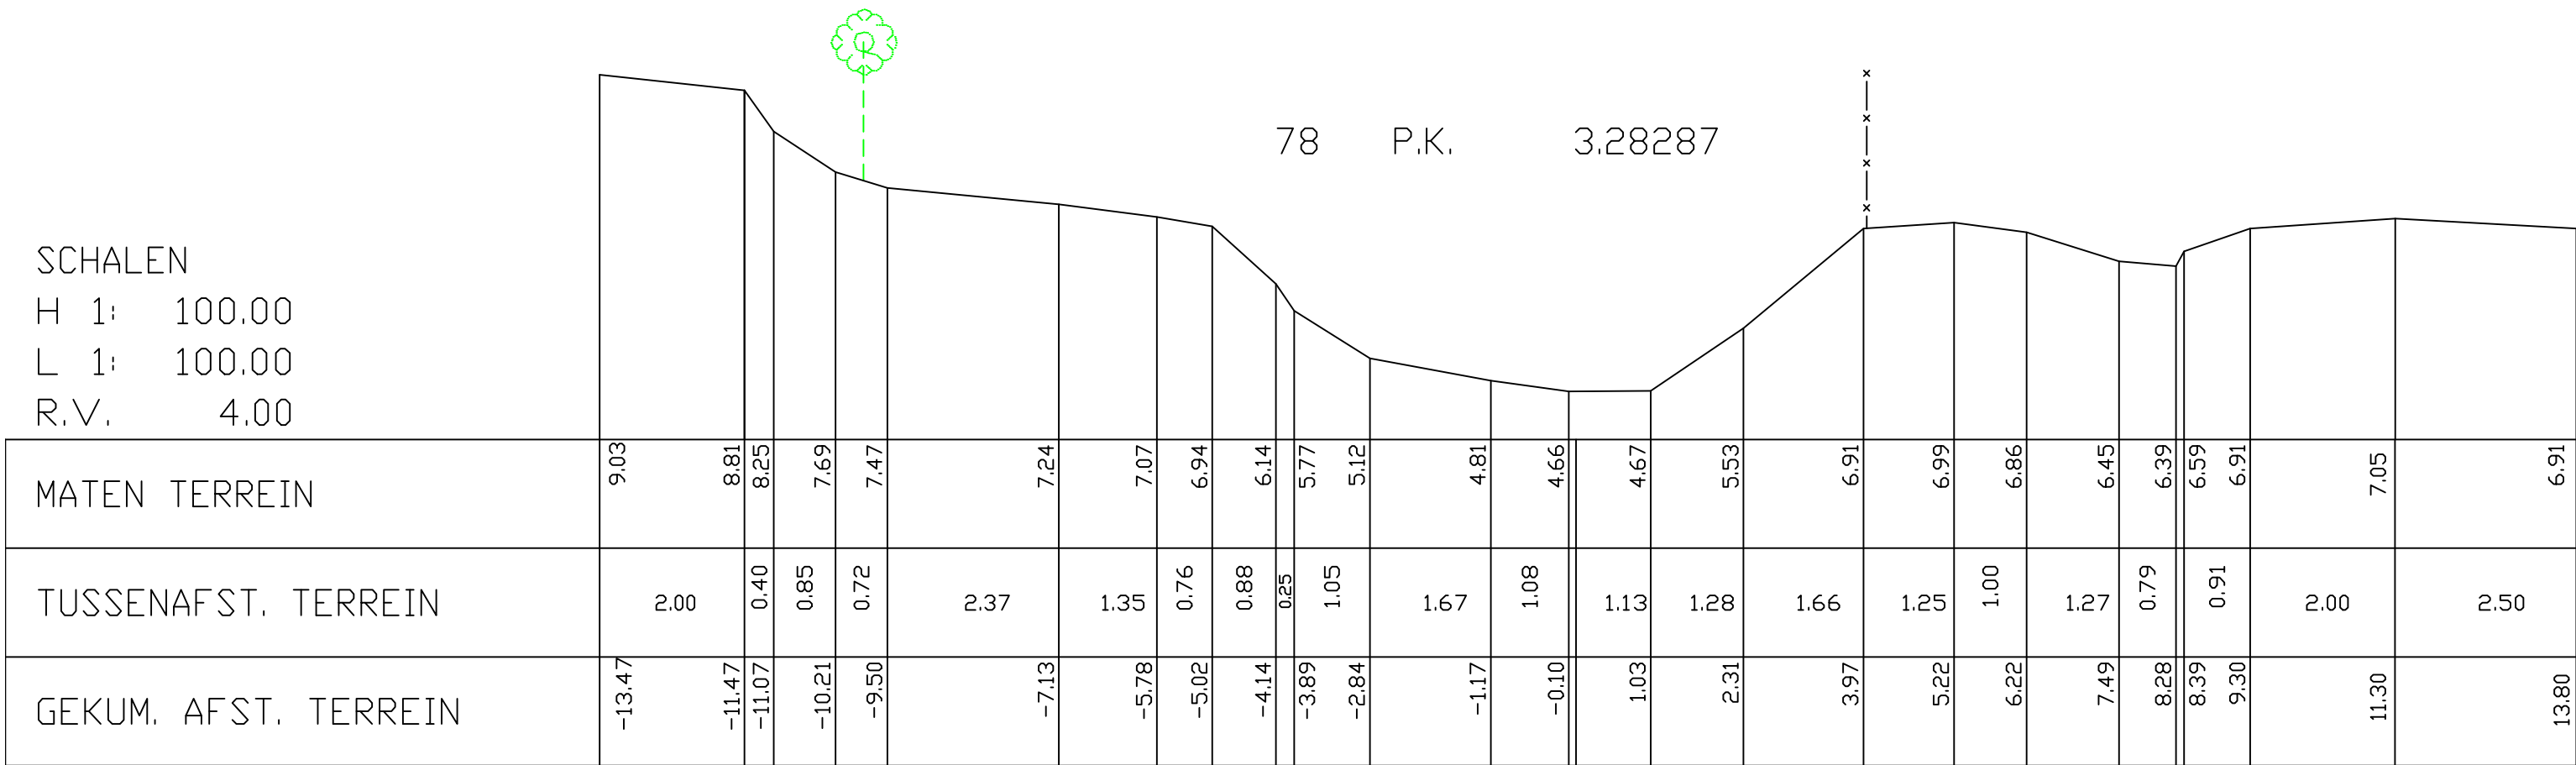

SCHALEN
H 1: 100.00
L 1: 100.00
R.V. 4.00

MATEN TERREIN	9.03	8.81	8.25	7.69	7.47		7.24		7.07	6.94	6.14	5.77	5.12		4.81	4.66		4.67		5.53		6.91		6.99		6.86		6.45	6.39	6.59	6.91		7.05		6.91
TUSSENAFST. TERREIN		2.00	0.40	0.85	0.72		2.37		1.35	0.76	0.88	0.25	1.05		1.67	1.08		1.13		1.28		1.66		1.25		1.00		1.27	0.79	0.91		2.00		2.50	
GEKUM. AFST. TERREIN	-13.47	-11.47	-11.07	-10.21	-9.50		-7.13		-5.78	-5.02	-4.14	-3.89	-2.84		-1.17	-0.10		1.03		2.31		3.97		5.22		6.22		7.49	8.28	8.39	9.30		11.30		13.80