


DP1
Lsch 1/100
Hsch 1/100
V-vlak
1.00m.

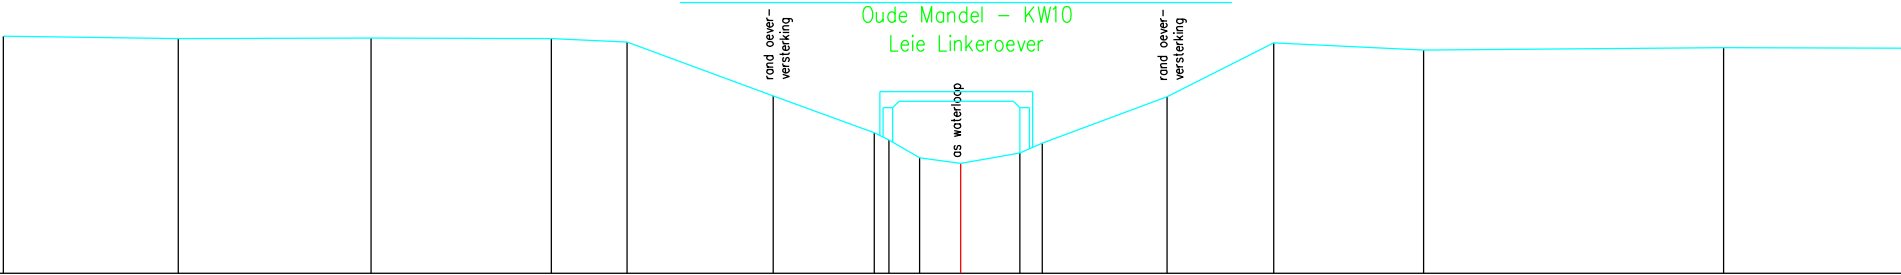

Terreinhoogte	8.44	8.37	8.39	8.37	8.26	6.57	6.42	5.19	4.63	4.45	4.78	5.09	6.55	8.23	8.01	8.09	8.07
Tussenafstand	5.50	6.05	5.66	2.38	4.59	3.17	0.46	0.97	1.29	1.86	0.70	3.92	3.35	4.71	9.41	5.68	