


DP10
Lsch 1/100
Hsch 1/100

V-vlak
2.00m.

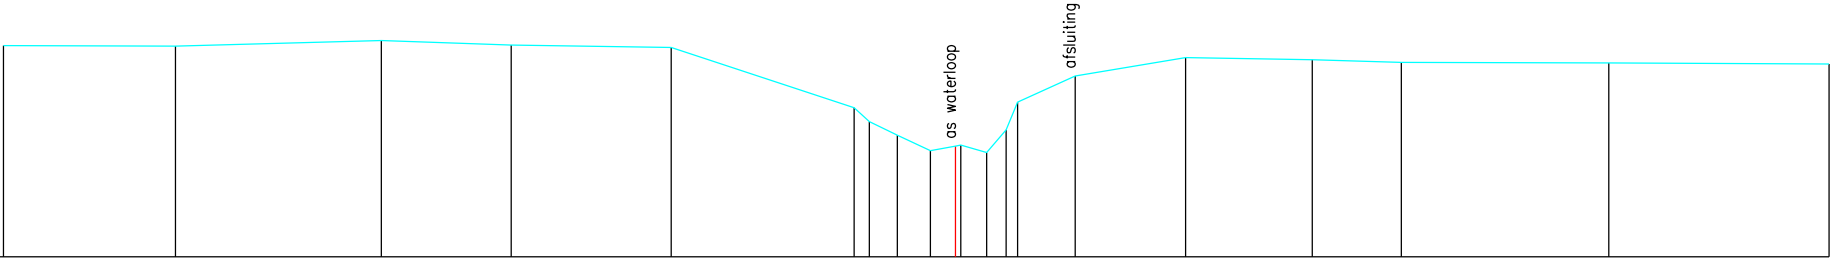

Terreinhoogte	7.24	7.23	7.37	7.26	7.20	5.70	5.36	5.02	4.63	4.75	4.77	4.59	5.15	5.84	6.49	6.95	6.89	6.82	6.81	6.78
Tussenafstand	4.27	5.11	3.22	3.97	4.54	0.37	0.69	0.82	0.62	0.64	0.05	0.48	0.29	1.43	2.73	3.14	2.21	5.15	5.46	