


DP11
Lsch 1/100
Hsch 1/100

V-vlak
2.00m.

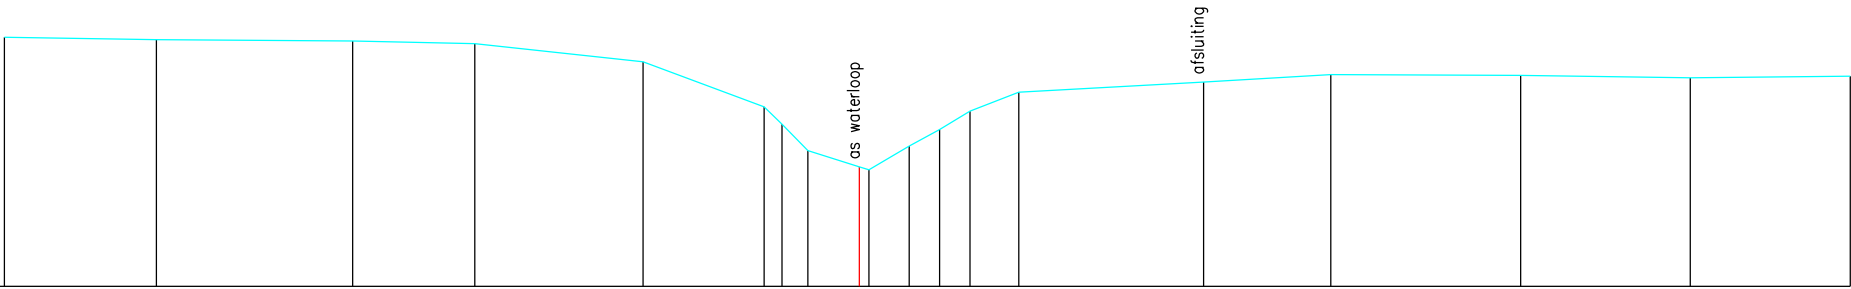

Terreinhoogte	7.98	7.92	7.90	7.85	7.79	6.31	5.90	5.26	4.87	4.80	5.37	5.77	6.21	6.66	6.91	7.08	7.07	7.01	7.05
Tussenafstand	3.65	4.71	2.94	4.04	2.91	0.43	0.62	1.24	0.23	0.97	0.73	0.73	1.17	4.44	3.06	4.57	4.07	3.85	