


DP12
Lsch 1/100
Hsch 1/100

V-vlak
2.00m.

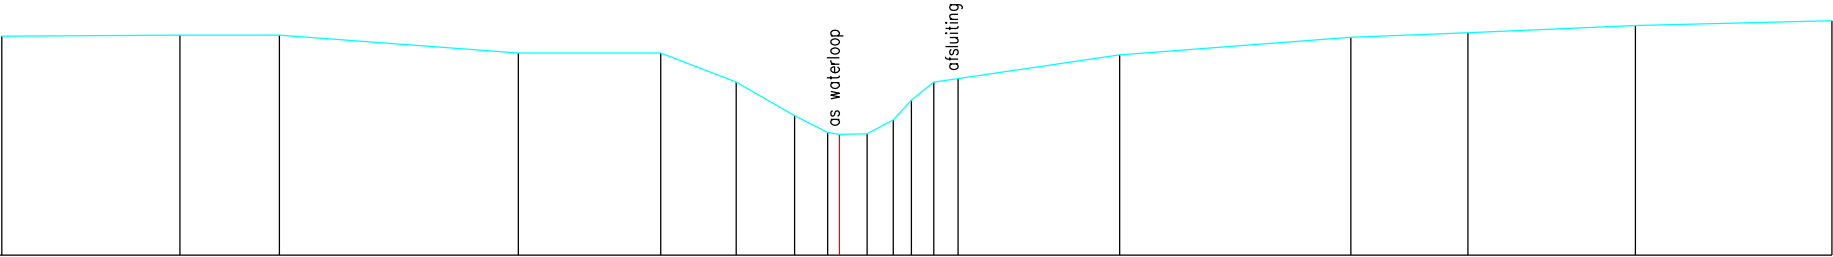

Terreinhoogte	7.25	7.27	7.27	6.84	6.84	6.15	5.34	4.94	4.88	4.90	5.24	5.71	6.14	6.23	6.80	7.22	7.33	7.50	7.61
Tussenafstand	4.27	2.39	5.72	3.41	1.81	1.40	0.79	0.28	0.67	0.63	0.44	0.54	0.58	3.87	5.54	2.80	4.01	4.71	