


DP13
Lsch 1/100
Hsch 1/100

V-vlak
2.00m.

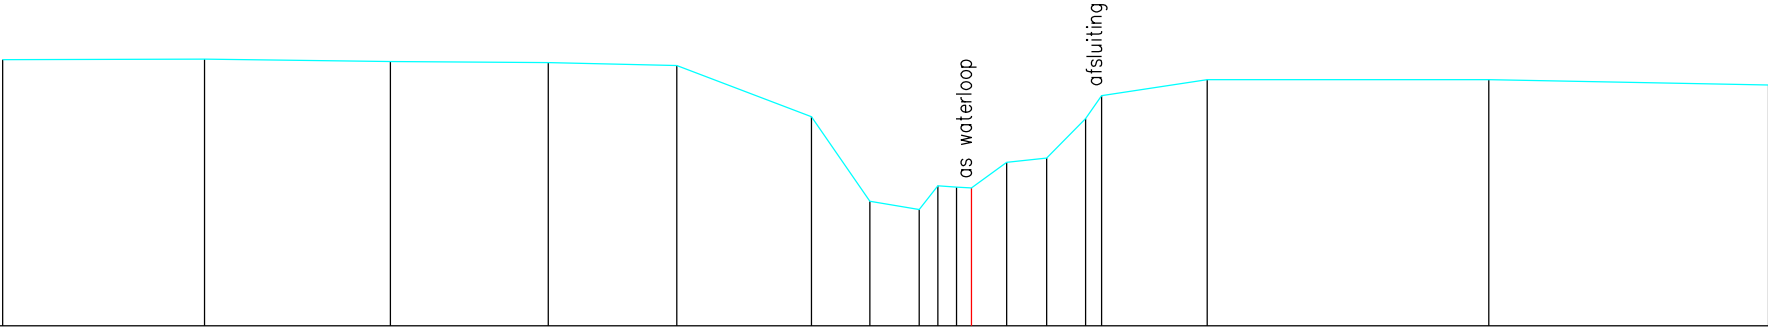

Terreinhoogte	7.18	7.19	7.15	7.12	7.07	6.07	4.43	4.27	4.75	4.70	4.68	5.18	5.27	6.04	6.48	6.79	6.80	6.69
Tussenafstand		3.93	3.62	3.07	2.50	2.62	1.14	0.96	0.36	0.36	0.29	0.69	0.78	0.76	0.31	2.05	5.49	5.45