


DP15
Lsch 1/100
Hsch 1/100

V-vlak
2.00m.

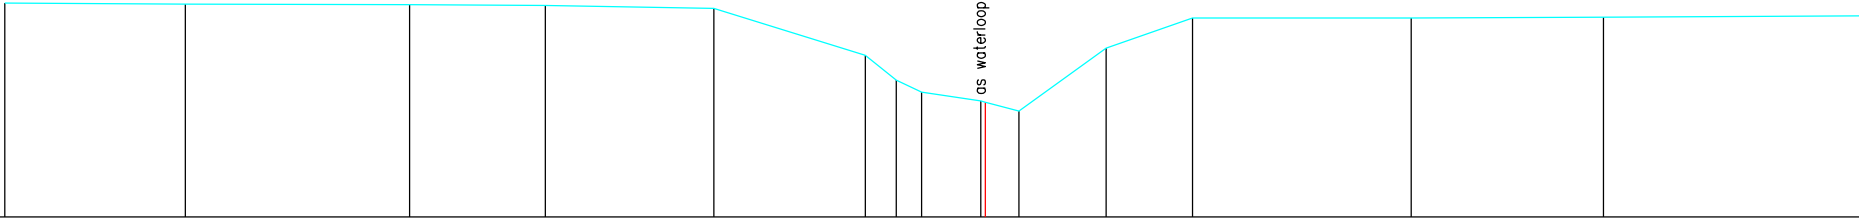

Terreinhoogte	7.35	7.32	7.31	7.28	7.21	6.04	5.42	5.12	4.90	4.87	4.65	6.21	6.97	6.97	6.99	7.02
Tussenafstand	4.51	5.60	3.40	4.21	3.79	0.77	0.63	1.48	0.	0.84	2.18	2.16	5.47	4.80	6.42	