


DP17
Lsch 1/100
Hsch 1/100

V-vlak
2.00m.

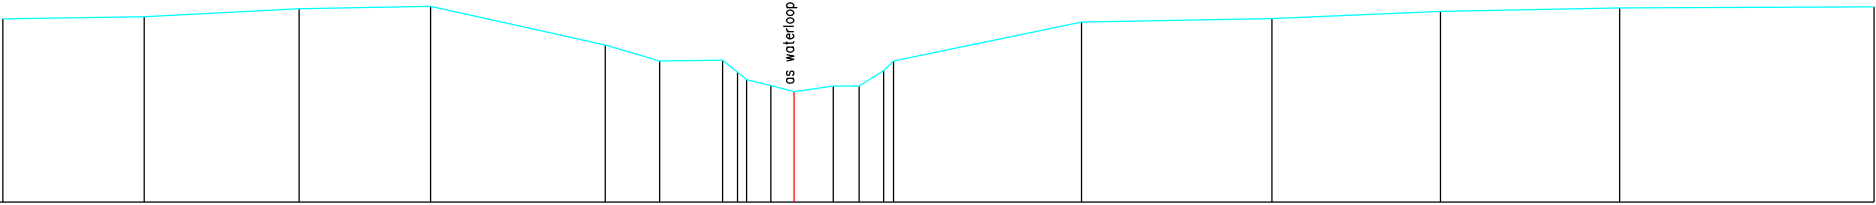

Terreinhoogte	7.19	7.25	7.48	7.55	6.45	6.00	6.02	5.98	5.97	5.91	5.13	5.28	5.29	5.73	6.00	7.10	7.20	7.40	7.50	7.53
Tussenafstand	4.01	4.39	3.73	4.95	1.54	1.78	0.42	0.69	0.66	1.11	0.73	0.70	0.28	5.33	5.39	4.78	5.08	7.21		