


DP19
Lsch 1/100
Hsch 1/100

V-vlak
2.00m.

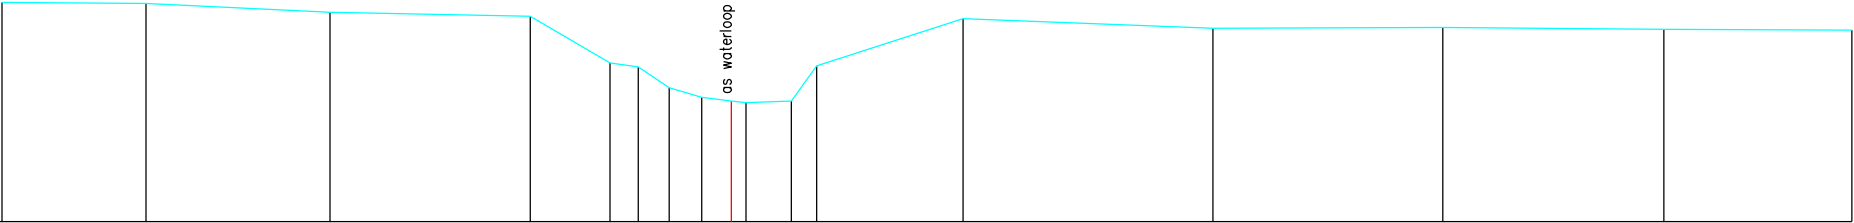

Terreinhoogte	7.73	7.70	7.47	7.36	6.15	6.04	5.50	5.25	5.15	5.11	5.15	6.07	7.30	7.05	7.07	7.02	7.00
Tussenafstand	3.76	4.80	5.23	2.08	0.74	0.81	0.85	0.77	0.39	1.19	0.66	3.83	6.52	6.01	5.77	4.91	