


DP20
Lsch 1/100
Hsch 1/100

V-vlak
2.00m.

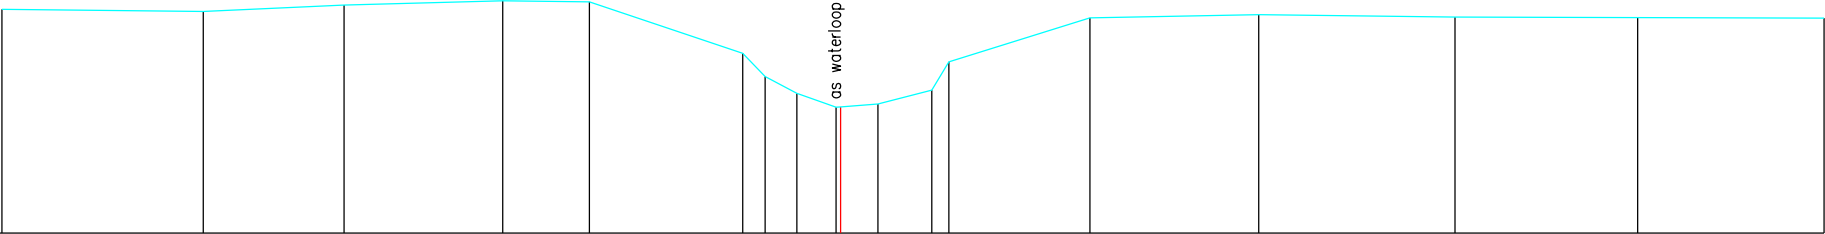

Terreinhoogte	7.38	7.35	7.49	7.59	7.56	6.33	5.77	5.56	5.03	5.04	5.11	5.44	6.12	7.18	7.26	7.20	7.18	7.17
Tussenafstand	4.85	3.39	3.82	2.09	3.69	0.54	0.76	0.94	0.90	1.29	0.41	3.40	4.06	4.72	4.40	4.48		