


DP21
Lsch 1/100
Hsch 1/100

V-vlak
2.00m.

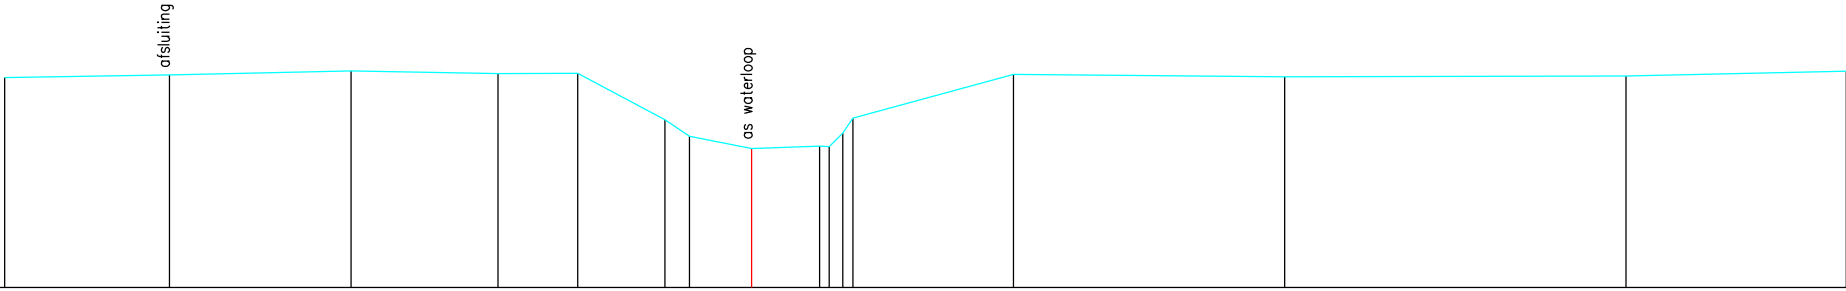

Terreinhoogte	7.33	7.39	7.50	7.43	7.44	6.26	5.84	5.53	5.59	5.59	5.59	5.59	6.30	7.41	7.35	7.37	7.49
Tussenafstand	4.18	4.61	3.73	2.02	2.21	0.62	1.58	1.73	0.24	0.25	0.35	0.25	4.07	6.89	8.66	5.59	