


DP25
Lsch 1/100
Hsch 1/100

V-vlak
2.00m.

afsluiting

Oude Mandel – KW20
Warandestraat

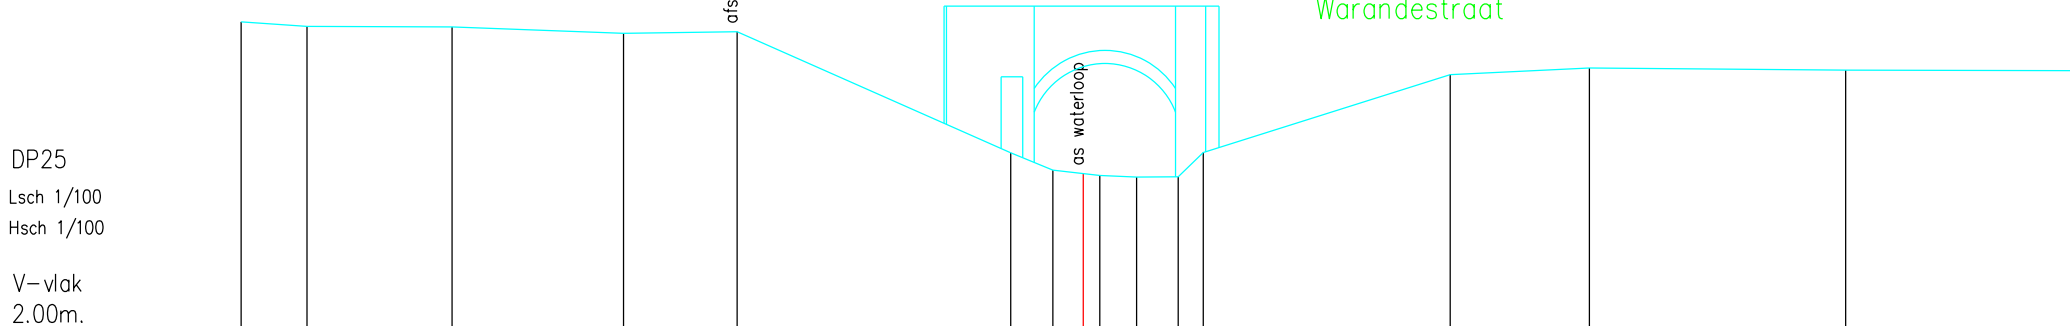

Terreinhoogte	8.91	8.80	8.79	8.64	8.68		5.94	5.55	5.47	5.43	5.39	5.39	5.95		7.71		7.86		7.81		7.80
Tussenafstand	1.49	3.29	3.88	2.57	6.20		0.95	0.69	0.37	0.83	0.94	0.57	5.59		3.15		5.81		5.15		