


DP26
Lsch 1/100
Hsch 1/100

V-vlak
2.00m.

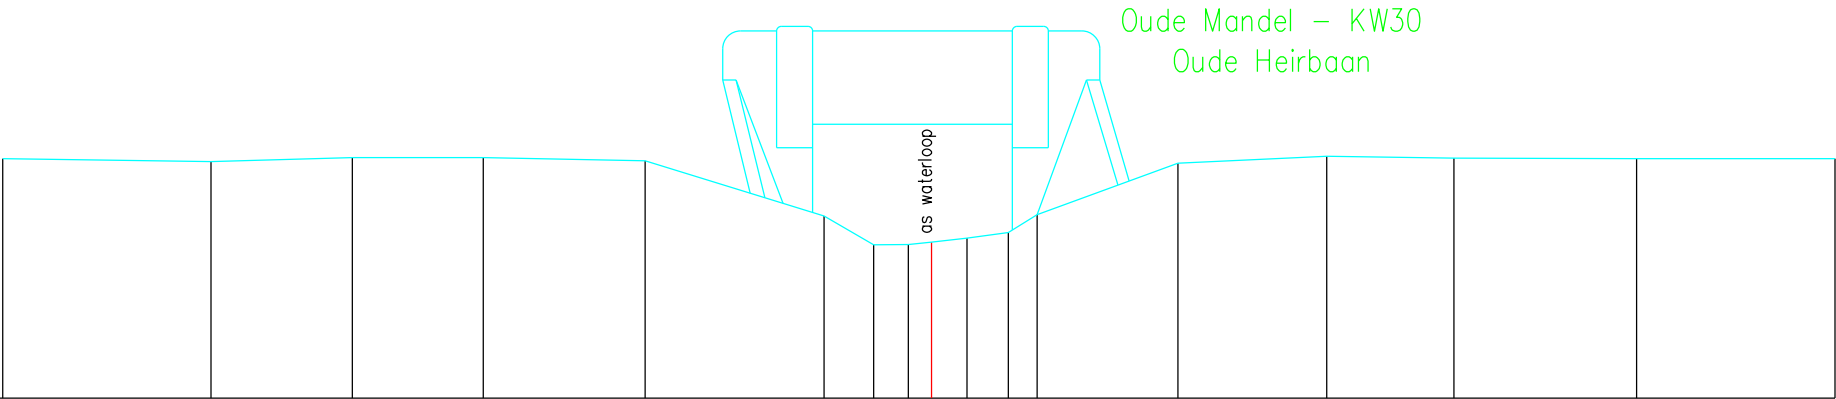

Oude Mandel - KW30
Oude Heirbaan

Terreinhoogte	7.33	7.26	7.35	7.35	7.28	6.05	5.41	5.42	5.47	5.56	5.69	6.08	7.23	7.38	7.34	7.33	7.33
Tussenafstand		4.63	3.14	2.91	3.60	3.98	1.11	0.77	0.52	0.79	0.92	0.64	3.13	3.30	2.83	4.06	4.41