


DP27
Lsch 1/100
Hsch 1/100
V-vlak
2.00m.

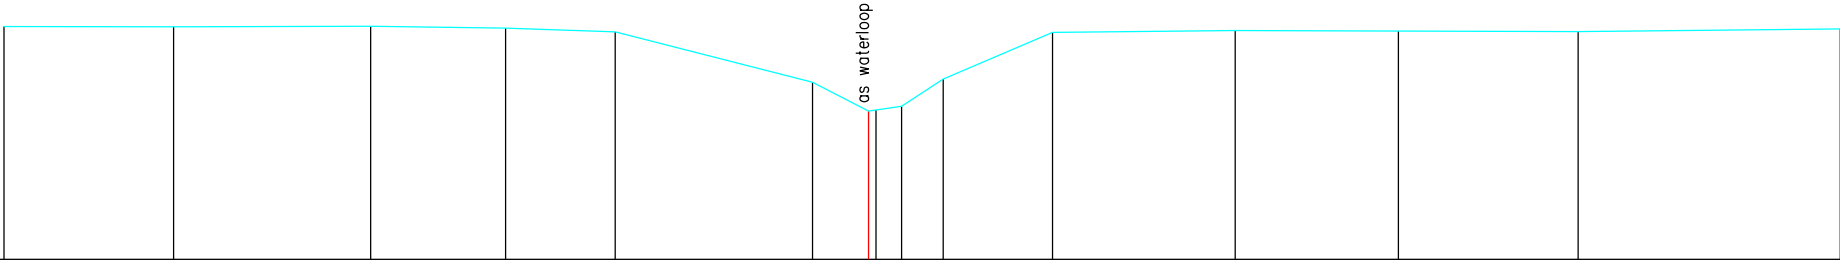

Terreinhoogte	7.44	7.43	7.44	7.40	7.31	6.14	5.46	5.49	5.57	6.21	7.30	7.34	7.33	7.32	7.39
Tussenafstand	3.96	4.60	3.15	2.56	4.61	1.31	0.17	0.60	0.97	2.55	4.26	3.81	4.19	6.12	