


DP28
Lsch 1/100
Hsch 1/100
V-vlak
2.00m.

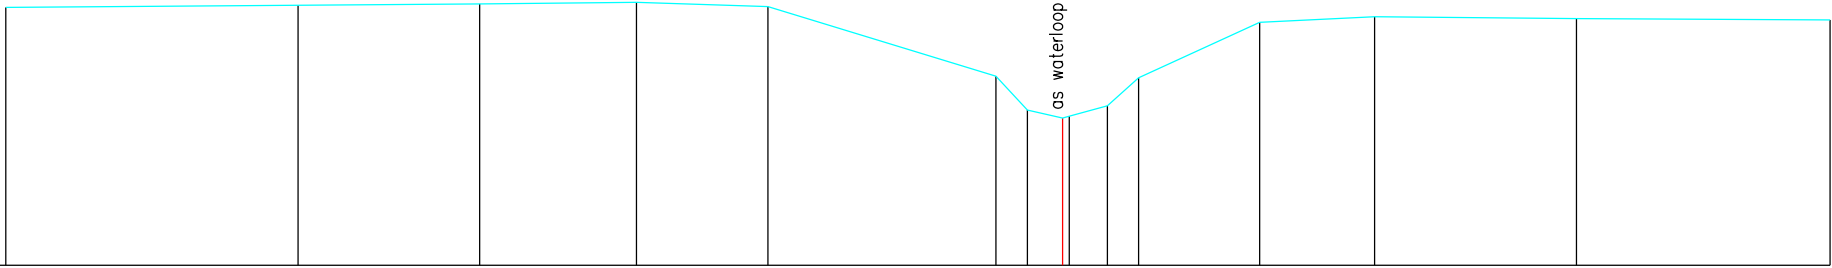

Terreinhoogte	7.63	7.67	7.70	7.74	7.64	6.13	5.39	5.21	5.25	5.48	6.09	7.30	7.42	7.38	7.35
Tussenafstand	6.38	3.96	3.42	2.87	4.97	0.69	0.77	0.14	0.83	0.68	2.64	2.51	4.40	5.53	