


DP32
Lsch 1/100
Hsch 1/100

V-vlak
2.00m.

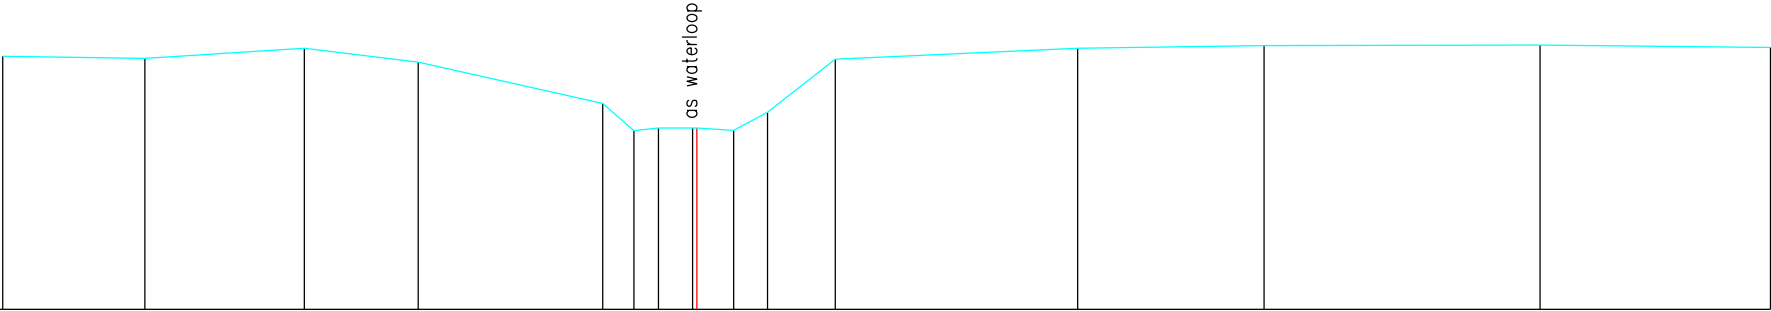

Terreinhoogte	7.09	7.04	7.25	6.97	6.13	5.59	5.64	5.64	5.64	5.60	5.96	7.02	7.25	7.30	7.31	7.26
Tussenafstand	2.85	3.20	2.29	3.71	0.63	0.49	0.69	0.74	0.68	1.36	4.87	3.74	5.55	4.63		