


DP33
Lsch 1/100
Hsch 1/100

V-vlak
2.00m.

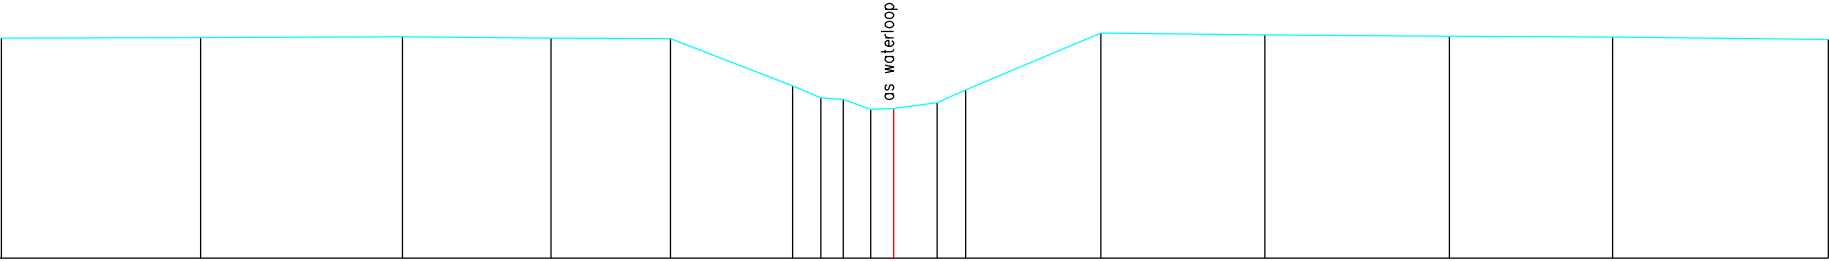

Terreinhoogte	7.22	7.24	7.25	7.22	7.21	6.09	5.80	5.77	5.63	5.55	5.69	5.99	7.35	7.30	7.27	7.25	7.19
Tussenafstand	4.73	4.79	3.52	2.84	2.90	0.67	0.53	0.65	0.54	1.03	0.68	3.21	3.90	4.38	3.87	5.12	