


DP35
Lsch 1/100
Hsch 1/100

V-vlak
2.00m.

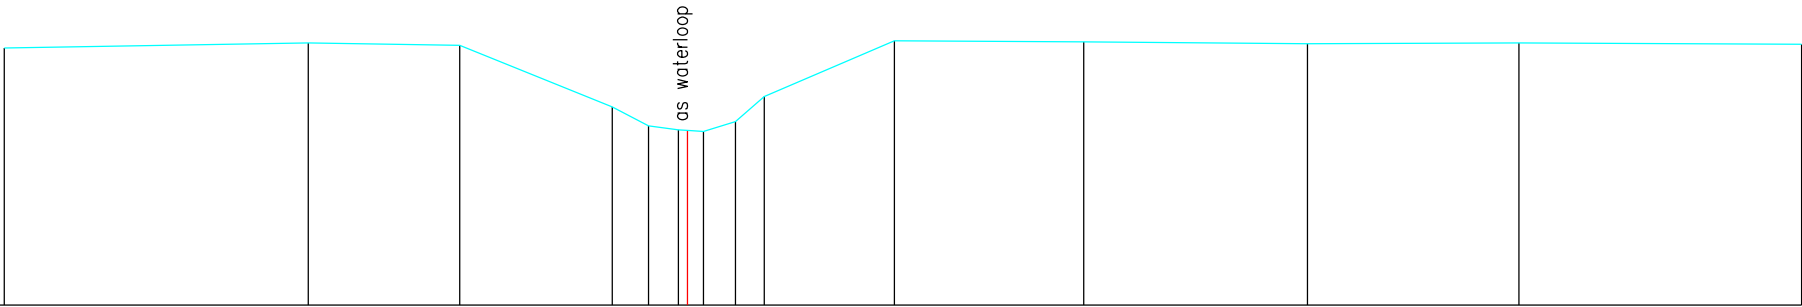

Terreinhoogte	7.19	7.29	7.24	6.00	5.62	5.53	5.52	5.50	5.70	6.20	7.33	7.31	7.27	7.29	7.26
Tussenafstand	6.13	3.06	3.08	0.73	0.60	0.32	0.64	0.58	2.62	3.82	4.51	4.26	5.70		