


DP36

Lsch 1/100

Hsch 1/100

V-vlak

2.00m.

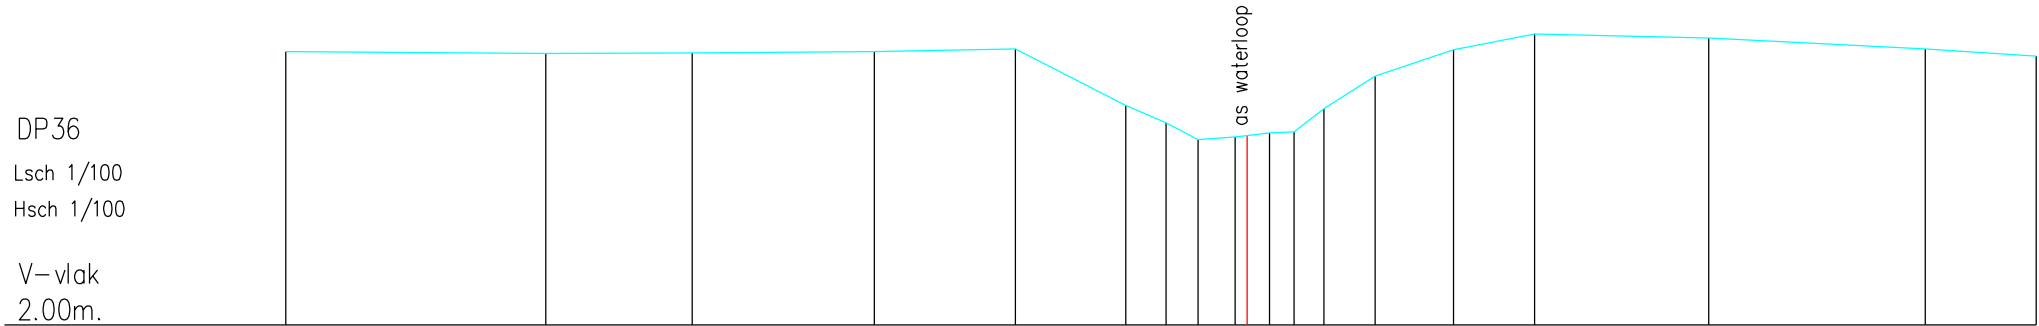

Terreinhoogte	7.29	7.25	7.26	7.29	7.34	6.24	5.91	5.58	5.64	5.66	5.72	5.74	6.19	6.81	7.32	7.63	7.55	7.34	7.20
Tussenafstand	5.02	2.83	3.52	2.72	2.13	0.78	0.62	0.71	0.23	0.43	0.48	0.58	0.99	1.51	1.57	3.37	4.18	2.14	