


DP38
Lsch 1/100
Hsch 1/100

V-vlak
2.00m.

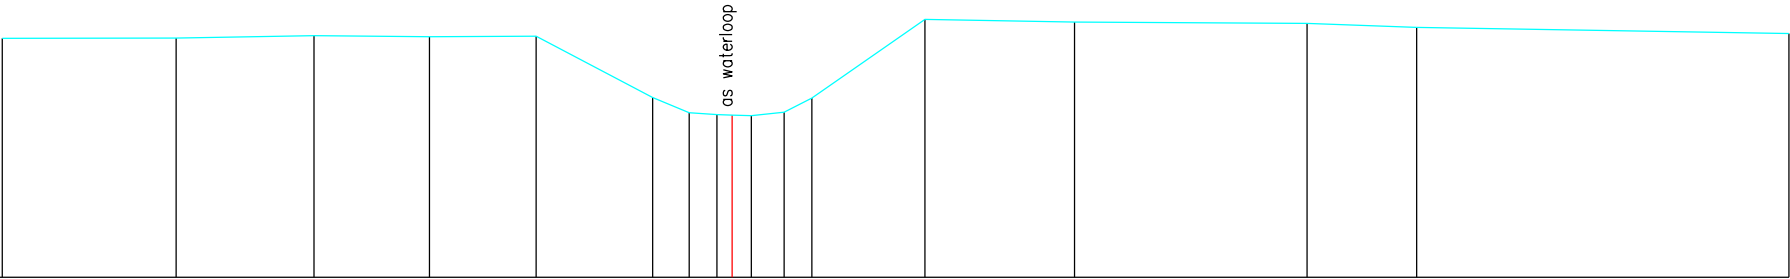

Terreinhoogte	7.44	7.44	7.50	7.47	7.48	6.09	5.74	5.70	5.69	5.68	5.75	6.08	7.86	7.81	7.78	7.68	7.54
Tussenafstand	3.96	3.13	2.63	2.42	2.66	0.83	0.63	0.44	0.36	0.74	0.63	2.58	3.40	5.29	2.49	8.48	