


DP42
Lsch 1/100
Hsch 1/100

V-vlak
2.00m.

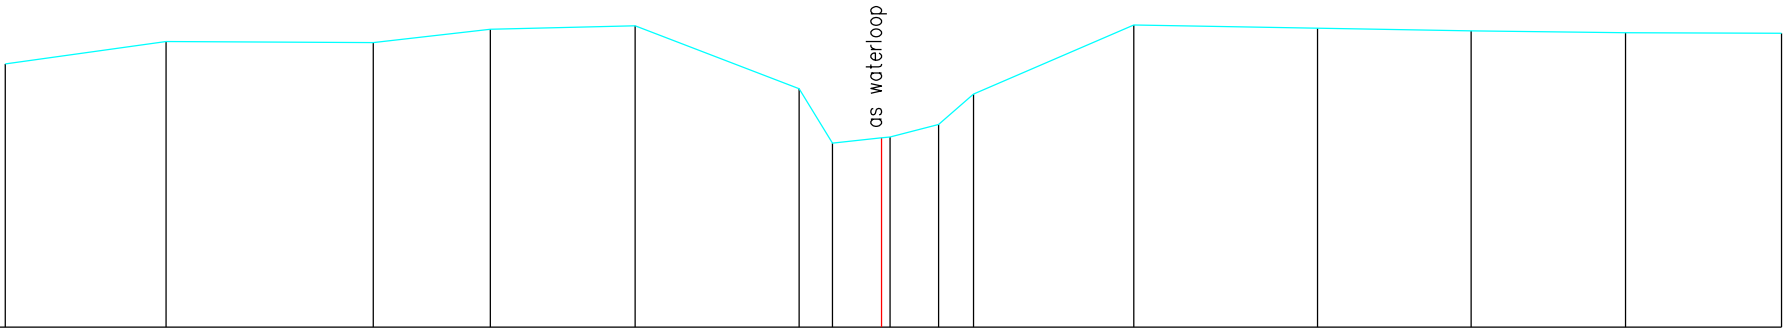

Terreinhoogte	7.00	7.43	7.41	7.66	7.73	6.53	5.50	5.60	5.61	5.85	6.43	7.74	7.68	7.63	7.60	7.58
Tussenafstand	3.05	3.94	2.22	2.75	3.11	0.64	0.93	0.16	0.92	0.66	3.05	3.49	2.92	2.93	2.97	