


DP48
Lsch 1/100
Hsch 1/100

V-vlak
2.00m.

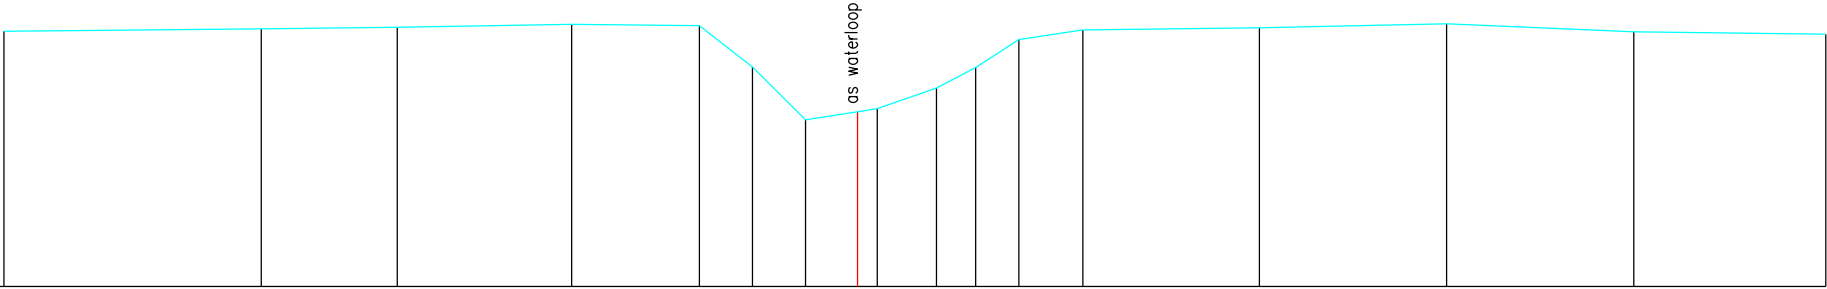

Terreinhoogte	7.89	7.94	7.96	8.05	8.02	7.07	5.84	6.03	6.10	6.58	7.05	7.70	7.92	7.97	8.06	7.88	7.82
Tussenaafstand	5.94	3.14	4.02	2.95	1.23	1.22	1.20	0.46	1.36	0.91	1.00	1.48	4.07	4.32	4.32	4.43	