


DP50
Lsch 1/100
Hsch 1/100

V-vlak
2.00m.

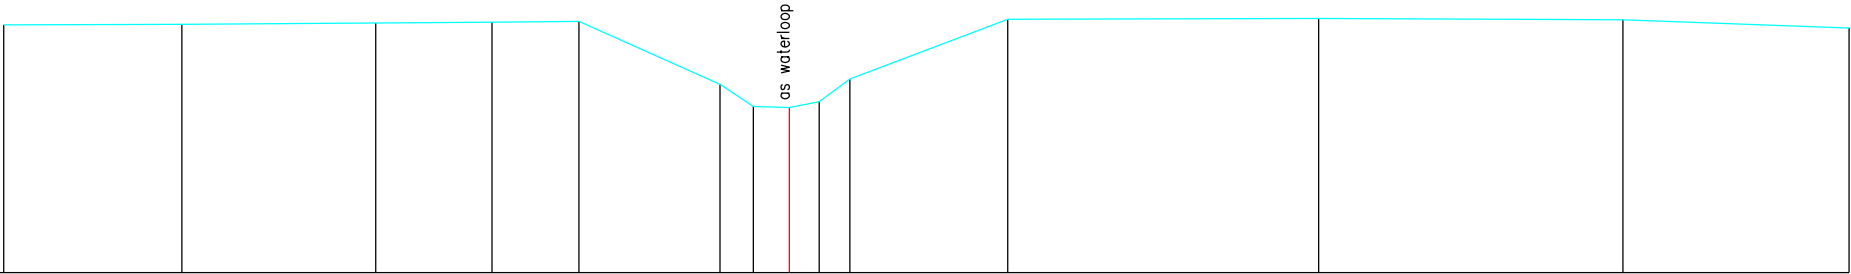

Terreinhoogte	8.02	8.03	8.07	8.09	8.10	6.57	6.04	6.01	6.15	6.71	8.16	8.17	8.14	7.95
Tussenafstand	4.33	4.71	2.83	2.11	3.42	0.81	0.87	0.73	0.75	3.83	7.55	7.39	5.49	