


DP54
Lsch 1/100
Hsch 1/100

V=vlak
2.00m.

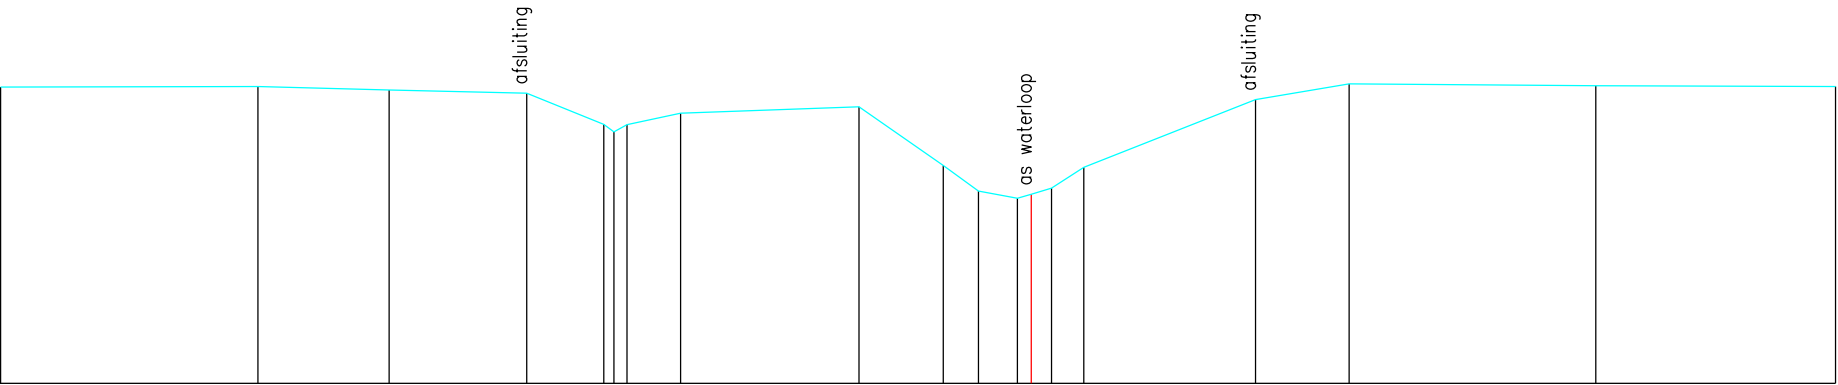

Terreinhoogte	8.18	8.19	8.12	8.05	7.40	7.35	7.40	7.64	7.77	6.55	6.01	5.86	5.95	6.07	6.51	7.92	8.25	8.21	8.20
Tussenafstand	5.37	2.73	2.87	1.61	0.27	1.12	3.72	1.76	0.73	0.82	0.43	0.67	3.58	1.95	5.15	5.00			