


DP57
Lsch 1/100
Hsch 1/100

V-vlak
2.00m.

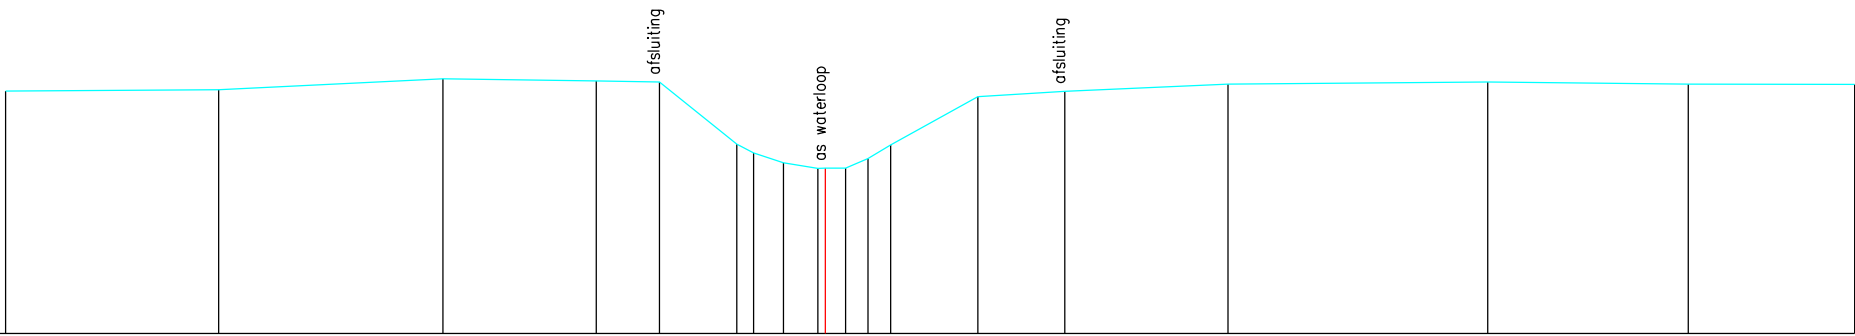

Terreinhoogte	7.98	8.01	8.28	8.22	8.20	6.67	6.45	6.21	6.07	6.00	6.06	6.31	6.65	7.83	7.97	8.15	8.20	8.15	8.14
Tussenafstand	5.25	5.53	3.77	1.56	1.90	0.41	0.74	0.84	0.50	0.55	0.56	2.15	2.14	4.02	6.40	4.95	4.10		