


DP58
Lsch 1/100
Hsch 1/100

V-vlak
2.00m.

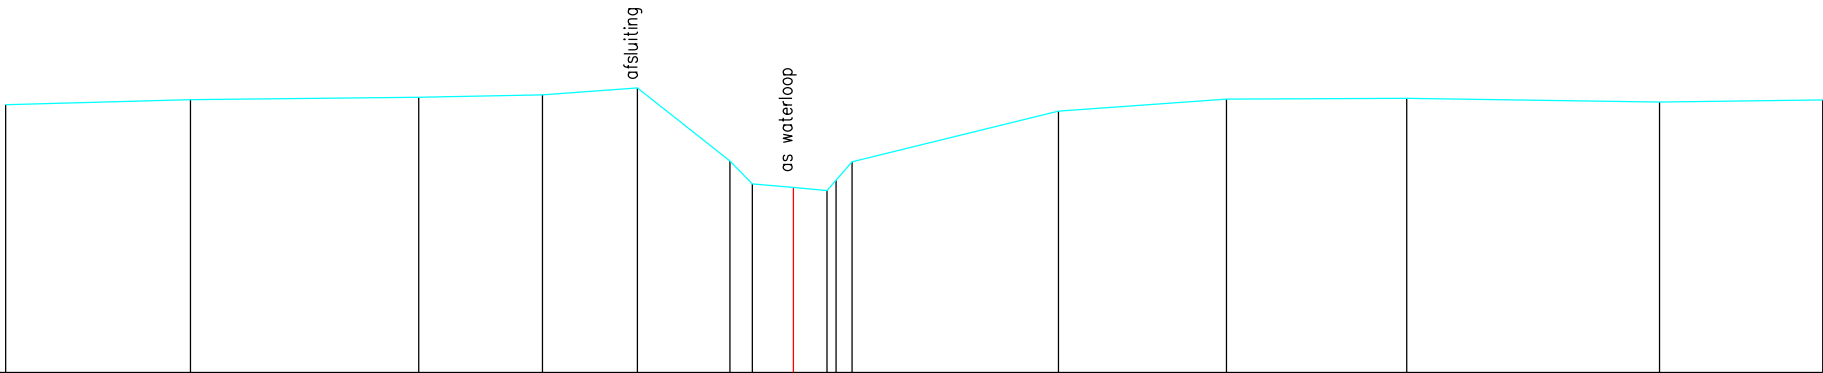

Terreinhoogte	7.99	8.10	8.15	8.20	8.36	6.73	6.21	6.14	6.06	6.04	7.84	8.11	8.13	8.04	8.09
Tussenafstand	4.13	5.11	2.76	2.12	2.07	0.50	0.92	0.75	0.36	0.20	4.61	3.76	4.03	5.65	3.65