


DP8
Lsch 1/100
Hsch 1/100

V-vlak
2.00m.

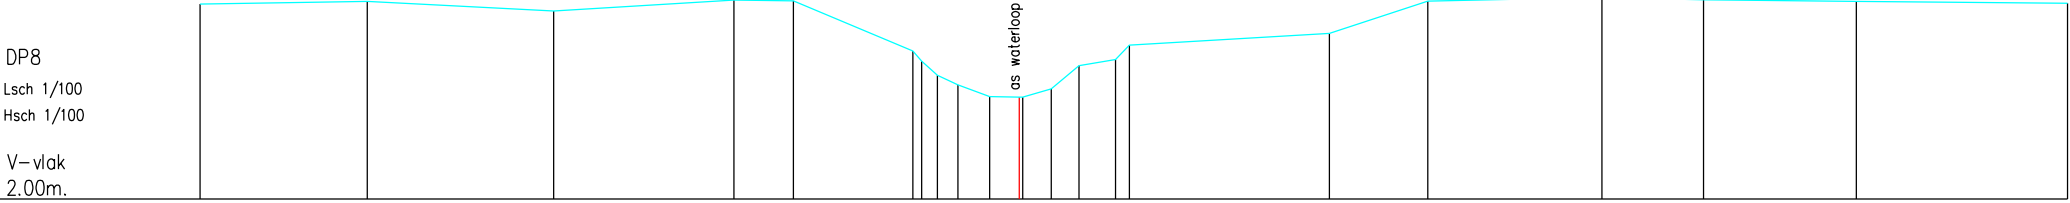

Terreinhoogte	7.22	7.29	7.03	7.33	7.30	5.96	5.82	5.31	5.05	4.74	4.73	4.73	4.95	5.57	5.73	6.12	6.43	7.30	7.40	7.33	7.29	7.24
Tussenafstand	4.47	5.00	4.82	1.59	3.20	0.24	0.42	0.55	0.85	0.79	0.09	0.77	0.74	0.98	0.37	5.35	2.64	4.66	2.72	4.09	5.66	