


DP9
Lsch 1/100
Hsch 1/100

V-vlak
2.00m.

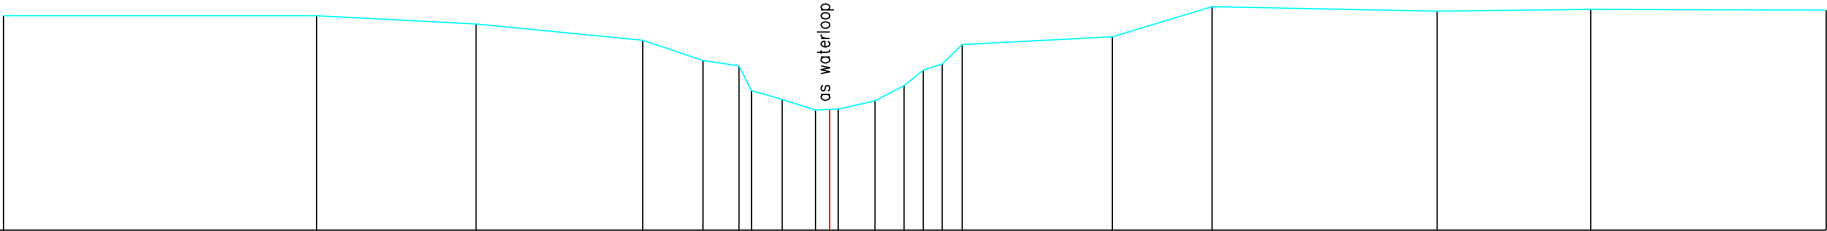

Terreinhoogte	7.07	7.07	6.87	6.49	6.01	5.88	5.88	5.09	4.84	4.65	4.86	5.06	5.41	5.78	5.97	6.39	6.57	7.28	7.18	7.22	7.20
Tussenaafstand	7.40	3.77	3.94	1.43	0.85	0.28	0.73	0.79	0.31	0.20	0.87	0.69	0.45	0.47	3.55	2.35	5.32	3.63	5.56		