3 P.K. 0.15091

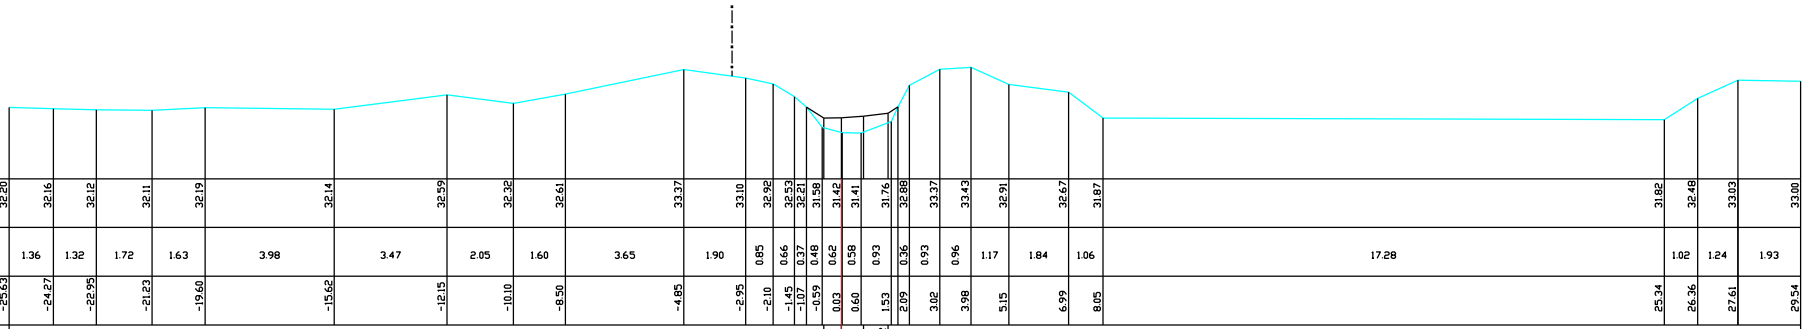

SCHALEN

HOOGTE 1: 100.00

LENGTE 1: 100.00

REFERENTIEVLAK 30.00

MATEN TERREIN	32.20	32.16	32.12	32.11	32.19	32.14	32.59	32.32	32.61	33.37	33.10	32.92	32.53	32.21	31.58	31.42	31.41	31.76	32.88	33.37	33.43	32.91	32.67	31.87	31.82	32.48	33.03	33.00
TUSSENAFSTANDEN TERREIN		1.36	1.32	1.72	1.63	3.98	3.47	2.05	1.60	3.65	1.90	0.85	0.66	0.37	0.48	0.62	0.58	0.93	0.36	0.93	0.96	1.17	1.84	1.06	17.28	1.02	1.24	1.93
GEKUMULEERDE AFSTANDEN TERREIN	-25.63	-24.27	-22.95	-21.23	-19.60	-15.62	-12.15	-10.10	-8.50	-4.85	-2.95	-2.10	-1.45	-1.07	-0.59	0.03	0.60	1.53	2.09	3.02	3.98	5.15	6.99	8.05	25.34	26.36	27.61	29.54
MATEN SLIB															31.87	31.88	31.92	32.02										
TUSSENAFSTANDEN SLIB		25.08														0.54	0.68	0.75	28.11									
GEKUMULEERDE AFSTANDEN SLIB	-25.63														-0.55		0.68	1.43										