33 P.K. 1.40072

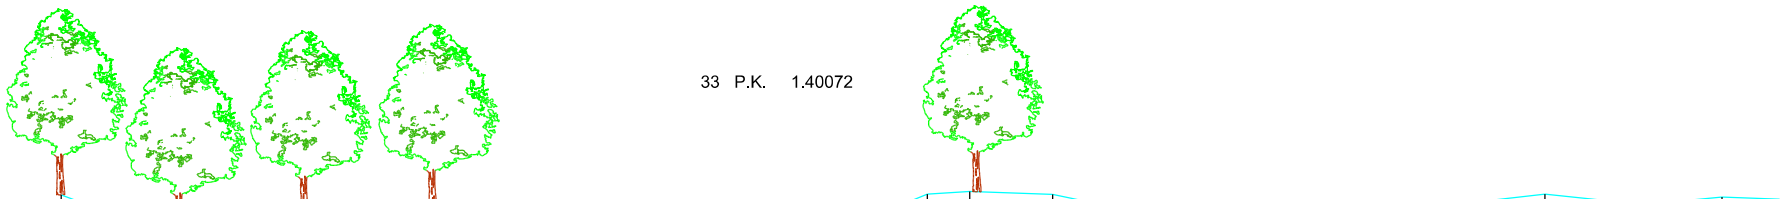

SCHALEN

HOOGTE 1: 100.00

LENGTE 1: 100.00

REFERENTIEVLAK 30.00

MATEN TERREIN	33.75	32.75	33.05	33.19	33.26	33.37	33.23	33.37	33.48	33.05	32.25	32.13	31.76	31.65	32.04	32.52	33.47	33.47	33.77	33.83	33.76	33.36	33.23	33.27	33.20	33.56	33.57	33.77	33.60	33.58	33.69	33.65
TUSSENAFSTANDEN TERREIN		2.67	1.36	1.55	1.03	2.43	1.88	1.80	2.34	0.85	0.46	0.85	0.90		0.92	0.47	0.53	0.71	1.03	2.01	1.92	1.78	2.21	1.91	1.26	1.17	1.70	1.54	1.54	1.22	1.40
GEKUMULEERDE AFSTANDEN TERREIN	-18.18	-15.52	-14.16	-12.61	-11.58	-9.14	-7.27	-5.46	-3.12	-2.27	-1.61	-1.52	-0.67	0.23	1.14	1.62	2.15	2.15 2.86	3.89	5.91	7.83	9.61	11.82	13.73	14.99	16.16	17.86	19.41	20.95	22.17	23.57
MATEN SLIB											32.25	32.23	32.11		32.22	32.22															
TUSSENAFSTANDEN SLIB		16.57										0.91	1.04		0.57					22.57											
GEKUMULEERDE AFSTANDEN SLIB	-18.18										-1.61	-1.53	-0.61	0.00	0.43	1.00															23.57