36 P.K. 1.54702

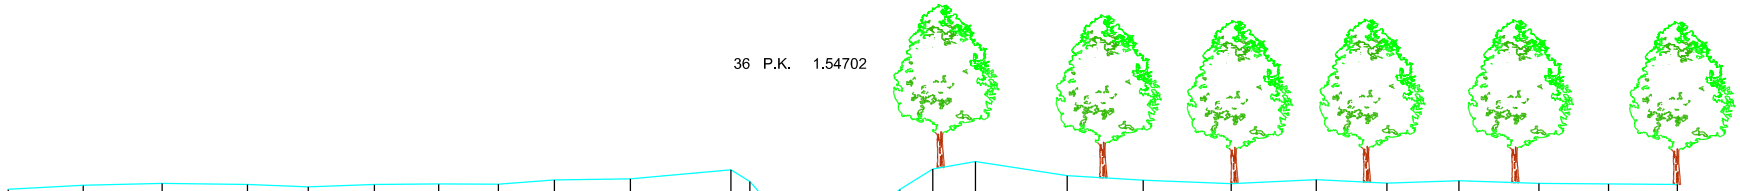

SCHALEN

HOOGTE 1: 100.00

LENGTE 1: 100.00

REFERENTIEVLAK 30.00

MATEN TERREIN	33.11	33.22	33.27	33.24	33.18	33.24	33.25	33.25	33.36	33.40	33.65	33.32	32.83	32.39	31.90	32.05	32.23	33.10	33.67	33.88	33.48	33.36	33.27	33.38	33.27	33.35	33.27	33.25	33.24
TUSSENAFSTANDEN TERREIN		2.08	2.19	2.37	1.69	1.83	1.78	1.66	1.55	2.11	2.79	0.53	0.42	0.50	0.49	0.90	0.74	0.48	0.92	1.19	2.55	2.11	2.44	2.36	1.96	2.00	2.22	1.93	1.91
GEKUMULEERDE AFSTANDEN TERREIN	-22.50	-20.42	-18.23	-15.86	-14.17	-12.34	-10.56	-8.89	-7.35	-5.23	-2.45	-1.92	-1.49	-0.99	-0.39	0.50	1.24	2.24	3.16	4.35	6.89	9.00	11.44	13.80	15.77	17.76	19.99	21.91	23.82
MATEN SLIB														32.39	32.21	32.30	32.52	32.45											
TUSSENAFSTANDEN SLIB		21.51													0.58	0.77	0.85		22.35										
GEKUMULEERDE AFSTANDEN SLIB	-22.50													-0.99	-0.32	0.00	0.45	1.30	1.47										23.82