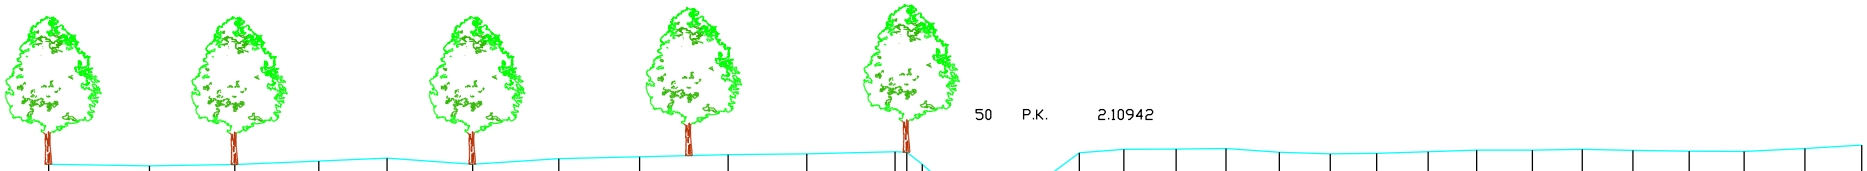

SCHALEN

HOOGTE 1: 100.00

LENGTE 1: 100.00

REFERENTIEVLAK 32.00

MATEN TERREIN	33.64	33.60	33.64	33.74	33.83	33.65	33.82	33.88	33.94	33.96	34.03	34.01	33.64	32.94	32.49	32.44	32.19	32.26	32.21	32.82	33.29	34.00	34.10	34.11	34.13	34.01	33.96	33.98	34.03	34.08	34.08	34.10	34.07	34.04	34.04	34.12	34.23
TUSSENAFSTANDEN TERREIN		3.08	2.61	2.57	2.09	2.62	2.63	2.47	2.71	2.41	2.70	0.36	0.47	0.79	0.44	0.78	0.33	0.44	0.58	0.44	0.95	1.36	1.59	1.53	1.63	1.55	1.43	1.57	1.49	1.70	1.53	1.55	1.72	1.67	1.87	1.74
GEKUMULEERDE AFSTANDEN TERREIN	-29.68	-26.60	-23.99	-21.43	-19.34	-16.72	-14.08	-11.61	-8.90	-6.49	-3.79	-3.43	-2.96	-2.17	-1.73	-0.98	-0.57	-0.14	0.44	0.89	1.84	3.21	4.80	6.33	7.96	9.52	10.94	12.51	14.00	15.70	17.23	18.78	20.50	22.18	24.04	25.78
MATEN SLIB															32.49	32.50	32.10																			
TUSSENAFSTANDEN SLIB		27.96														0.56	0.41	0.57					25.78													
GEKUMULEERDE AFSTANDEN SLIB	-29.68														-1.73	-0.98	-0.57	0.00																		25.78