


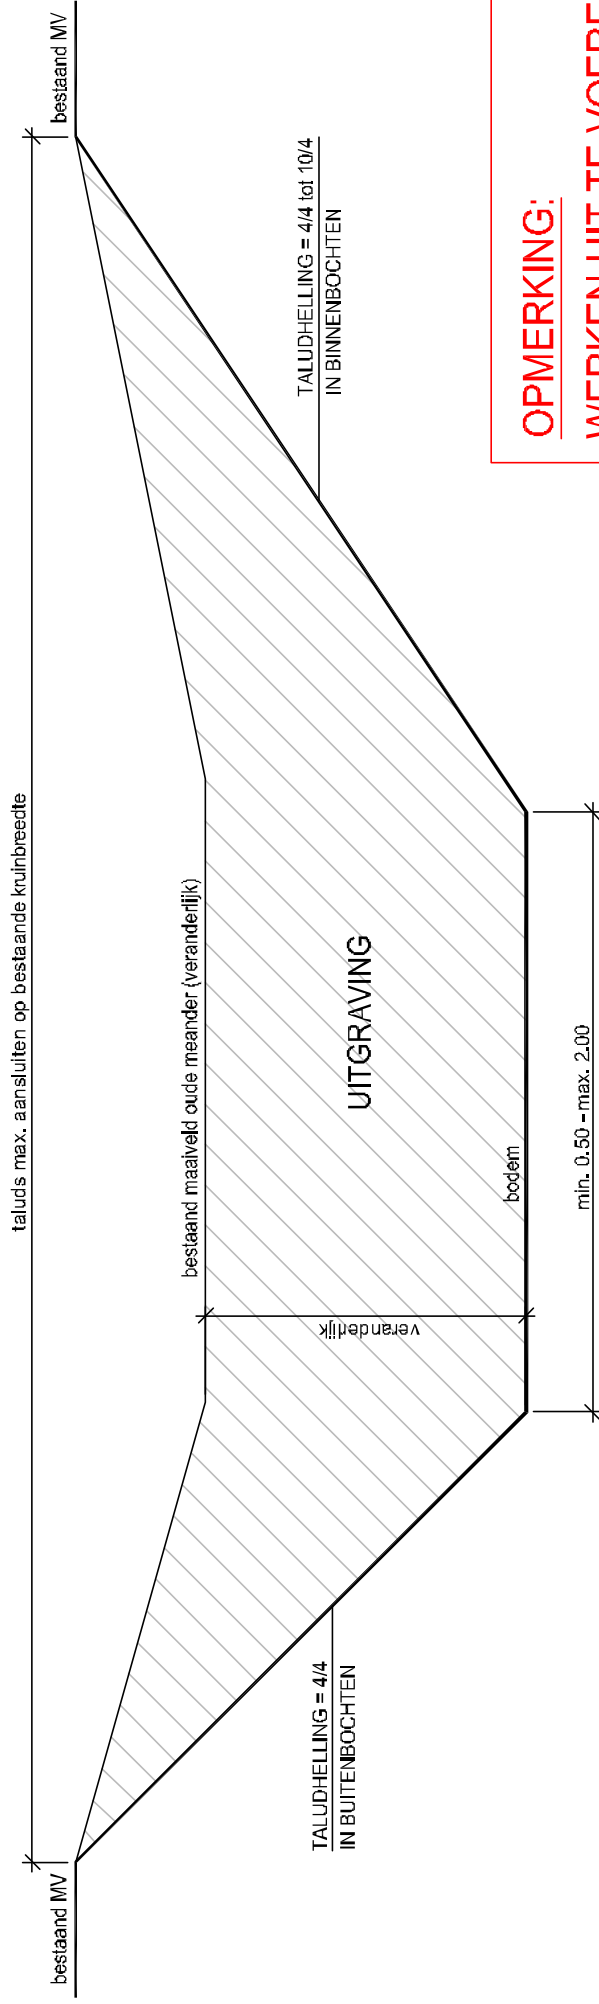

OPMERKING:
WERKEN UIT TE VOEREN MET
ONREGELMATIGE BEEKBEDDING

MODEL DWARSPROFIEL B - Schaal: 1/25
herstellen oude meander Oude Mombeek