31 P.K. 1.11523

SCHALEN
H 1: 100.00
L 1: 100.00
R.V. 16.00

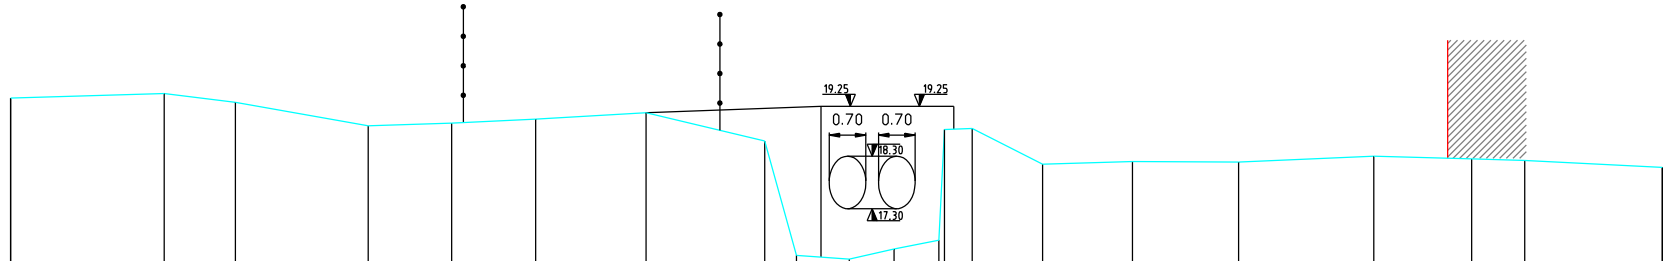

MATEN TERREIN	19.41	19.50	19.33	18.88	18.93	19.01	19.13	18.59	16.41	16.34	16.53	16.70	18.83	18.15	18.20	18.19	18.30	18.25	18.22	18.09
TUSSENAFST. TERREIN		2.93	1.36	2.53	1.59	1.60	2.10	2.26	0.60	1.01	0.85	0.85	0.53	1.34	1.72	2.02	2.58	1.87	1.01	2.62
GEKUM. AFST. TERREIN	-16.01	-13.08	-11.72	-9.19	-7.60	-6.00	-3.89	-1.63	-1.03	-0.02	0.83	1.68	2.32	3.66	5.38	7.40	9.97	11.84	12.85	15.47