33 P.K. 1.22699

SCHALEN
H 1: 100.00
L 1: 100.00
R.V. 18.00

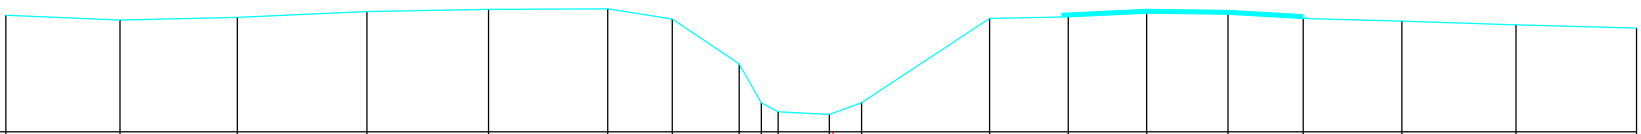

MATEN TERREIN	20.19	20.10	20.15	20.26	20.30	20.31	20.12	19.28	18.55	18.38	18.33	18.55	20.13	20.16	20.23	20.21	20.13	20.08	20.01	19.95
TUSSENAFST. TERREIN		2.14	2.21	2.43	2.28	2.24	1.21	1.26	0.41	0.31	0.96	0.61	2.40	1.48	1.47	1.53	1.41	1.85	2.15	2.26
GEKUM. AFST. TERREIN	-15.54	-13.39	-11.19	-8.76	-6.47	-4.23	-3.02	-1.76	-1.35	-1.03	-0.07	0.53	2.94	4.41	5.89	7.41	8.83	10.68	12.82	15.09