54 P.K. 1.81951

SCHALEN
H 1: 100.00
L 1: 100.00
R.V. 20.00

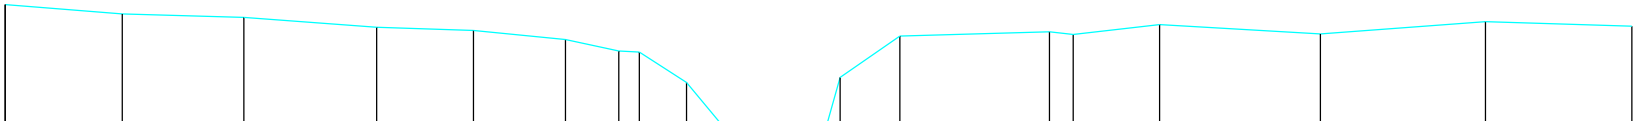

MATEN TERREIN	22.49	22.32	22.26	22.08	22.02	21.86	21.65	21.63	21.08	20.27	20.18	20.19	20.23		21.17	21.92	22.00	21.95	22.13	21.96	22.18	22.10
TUSSENAFST. TERREIN		2.12	2.21	2.41	1.75	1.67	0.97	0.37	0.85	0.67	0.45	0.58	0.64	0.23	1.08	2.71	0.43	1.56	2.92	2.99	2.65	
GEKUM. AFST. TERREIN	-14.32	-12.19	-9.99	-7.58	-5.83	-4.16	-3.19	-2.82	-1.97	-1.29	-0.84	-0.26	0.37		0.82	1.90	4.61	5.04	6.61	9.53	12.51	15.17