68 P.K. 2.40622

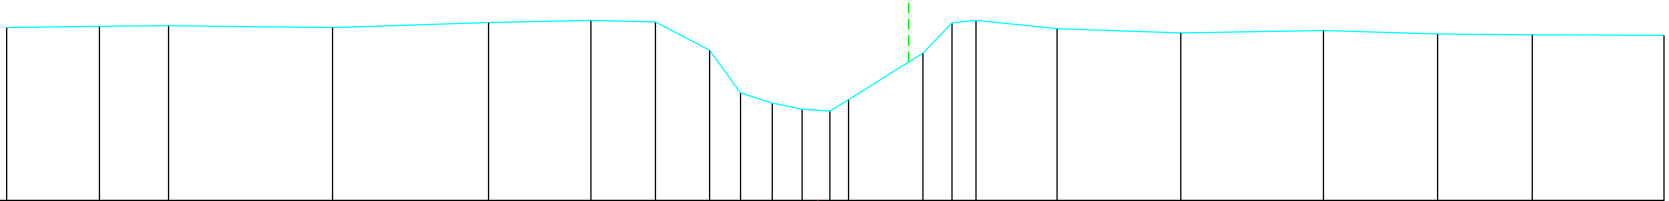

SCHALEN
H 1: 100.00
L 1: 100.00
R.V. 20.00

MATEN TERREIN	23.60	23.63	23.64	23.60	23.71	23.75	23.72	23.13	22.24	22.03	21.90	21.86	22.10	23.07	23.70	23.75	23.58	23.49	23.54	23.47	23.45	23.44
TUSSENAFST. TERREIN		1.94	1.44	3.42	3.25	2.13	1.34	1.13	0.64	0.66	0.62	0.58	0.39	1.55	0.61	0.50	1.69	2.58	2.98	2.38	1.97	2.75
GEKUM. AFST. TERREIN	-16.92	-14.98	-13.54	-10.12	-6.87	-4.73	-3.39	-2.26	-1.62	-0.95	-0.33	0.25	0.64	2.19	2.79	3.30	4.98	7.57	10.54	12.92	14.89	17.64