

MINISTERIE VAN DE VLAAMSE GEMEENSCHAP
DEPARTEMENT LEEFMILIEU EN INFRASTRUCTUUR



ADMINISTRATIE MILIEU-, NATUUR-, LAND-, EN WATERBEHEER
AFDELING WATER

BESTEK L 4615 S 0001 B – LOT 4

OPMETING VAN ONBEVAARBARE WATERLOPEN
AFDELING WATER BRUGGE

TRAJECT POEKEBEEK
(Ruiselede, Aalter, Nevele)

Kunstwerkplan klepstuw 110

POEKEBEEK
SCHAAL: 1/100
DATUM: maart 1998


OPDRACHTGEVER:

AMINAL afdeling Water
Bulterdienst Brugge
Zandstraat 255
8200 Sint-Andries
tel. : 050/45 42 00
fax : 050/31 75 02
verantw. : Ir. Jacques Lellaert


OPGEMAAKT DOOR:

VANSTEELANDT bvba
Landmeters- en ingenieursbureau
Overdam 14
9930 Zomergem
tel. : 09/ 372 76 50
fax : 09/ 372 44 47
verantw. : Ing. Tom Vansteelandt
zaakvoerder


GRONDPLAN

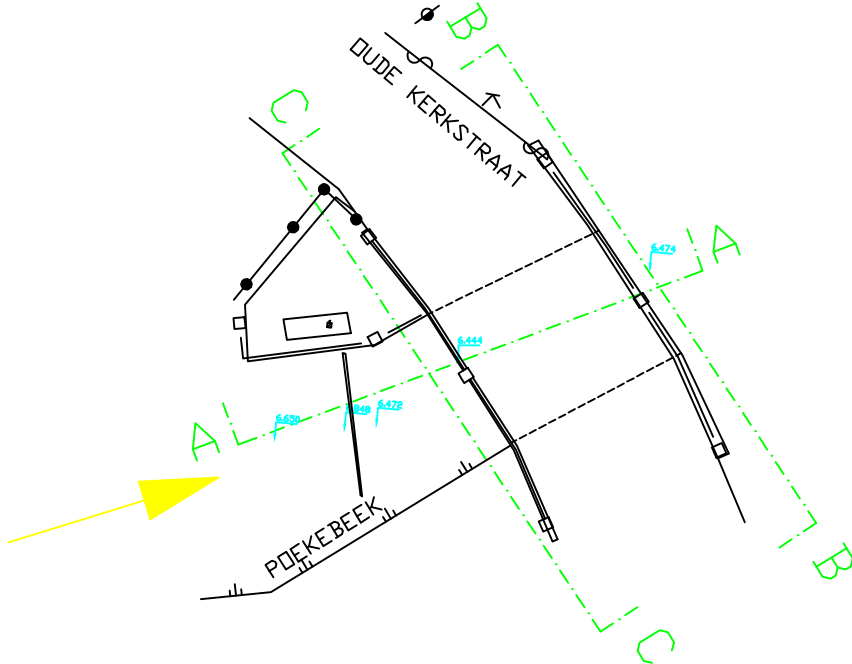

SNEDE BB

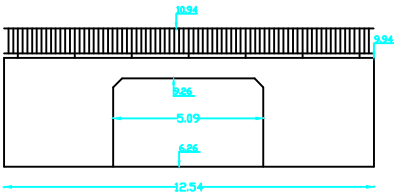

SNEDE CC

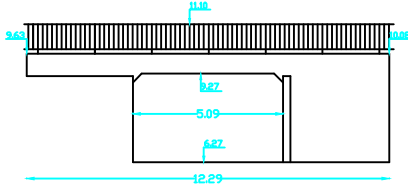

SNEDE AA

