


KLOOSTERLAAN

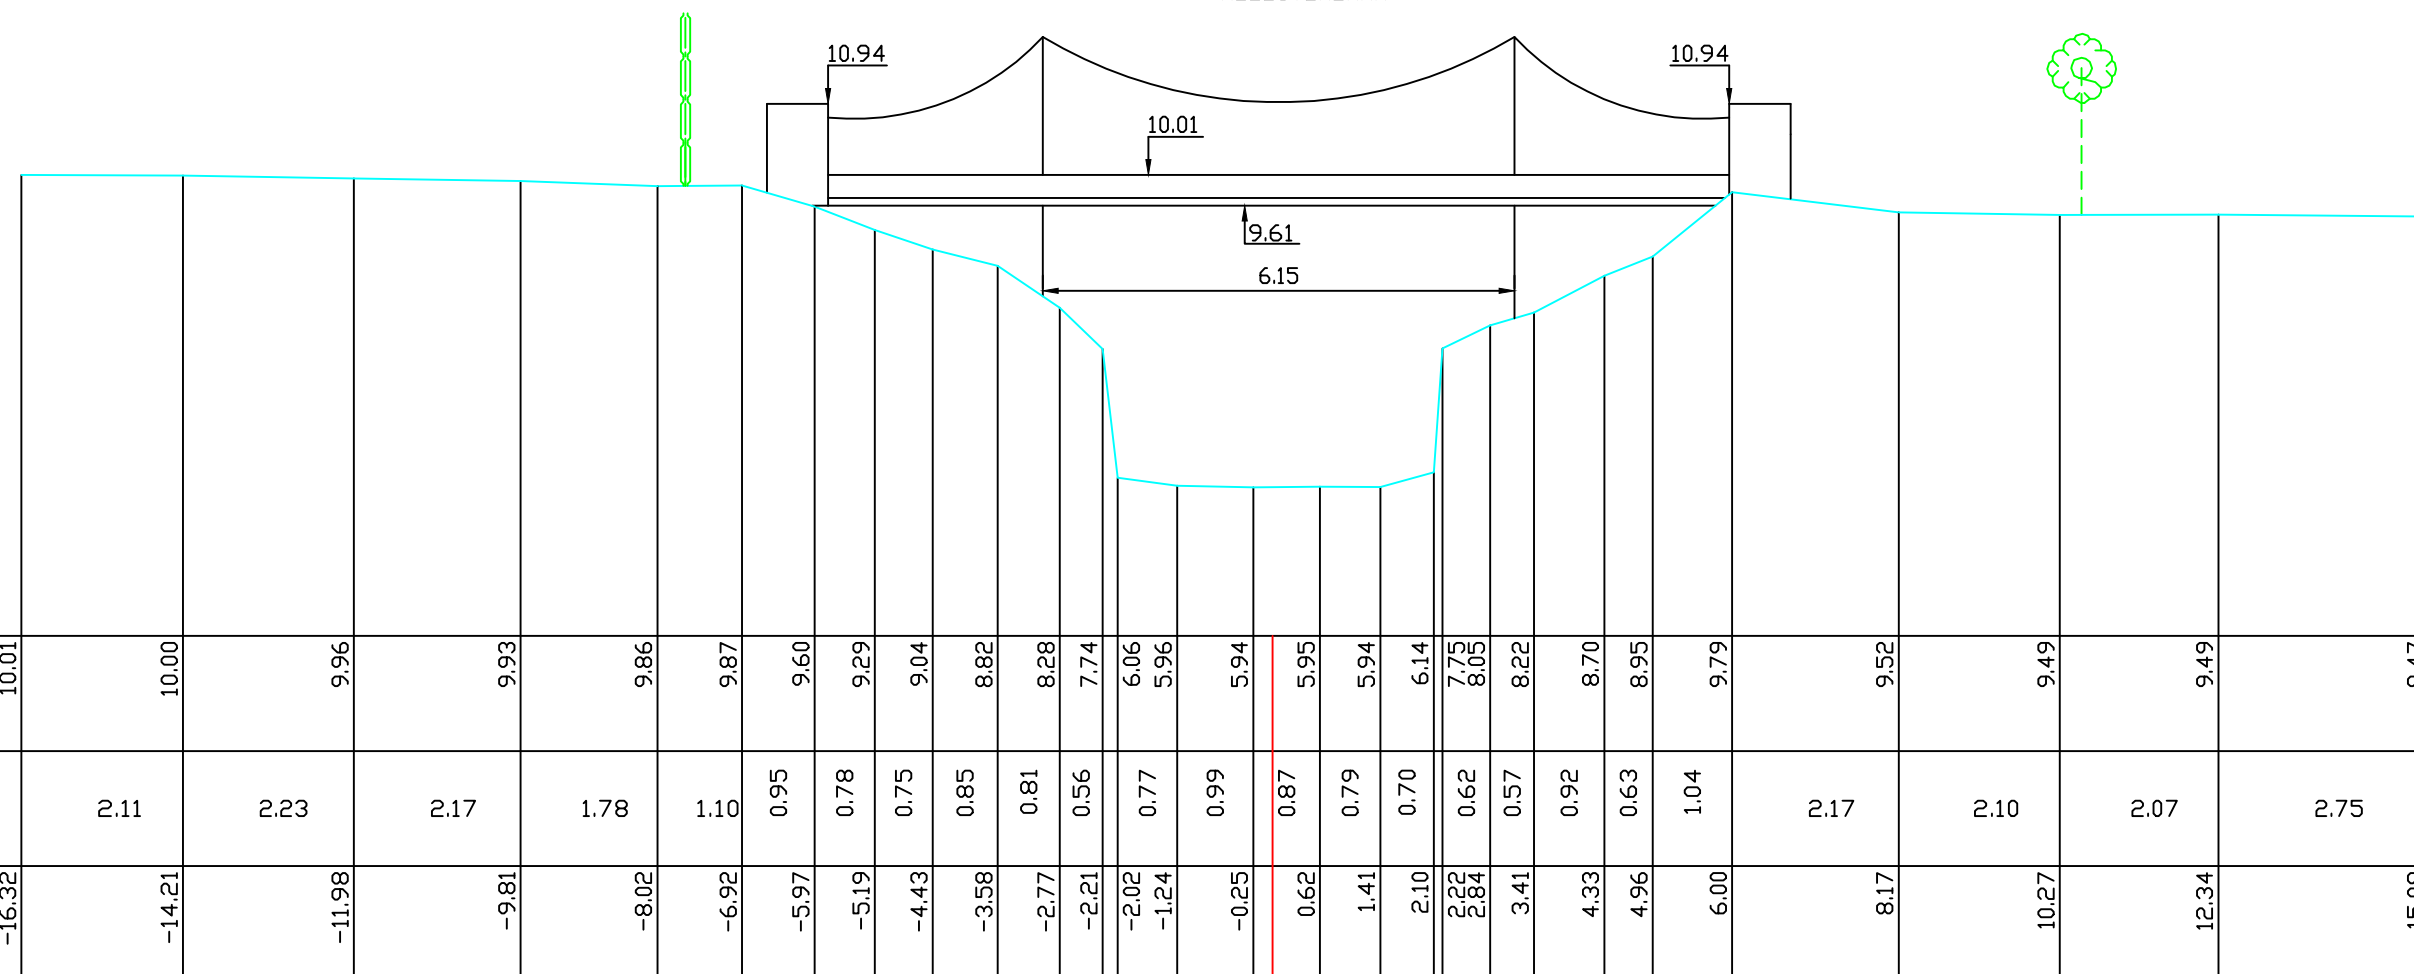

SCHALEN

HOOOGTE 1: 100.00

LENGTE 1: 100,00

REFERENTIEVLAK 4.00

[illegible]