260 P.K. 11.58118

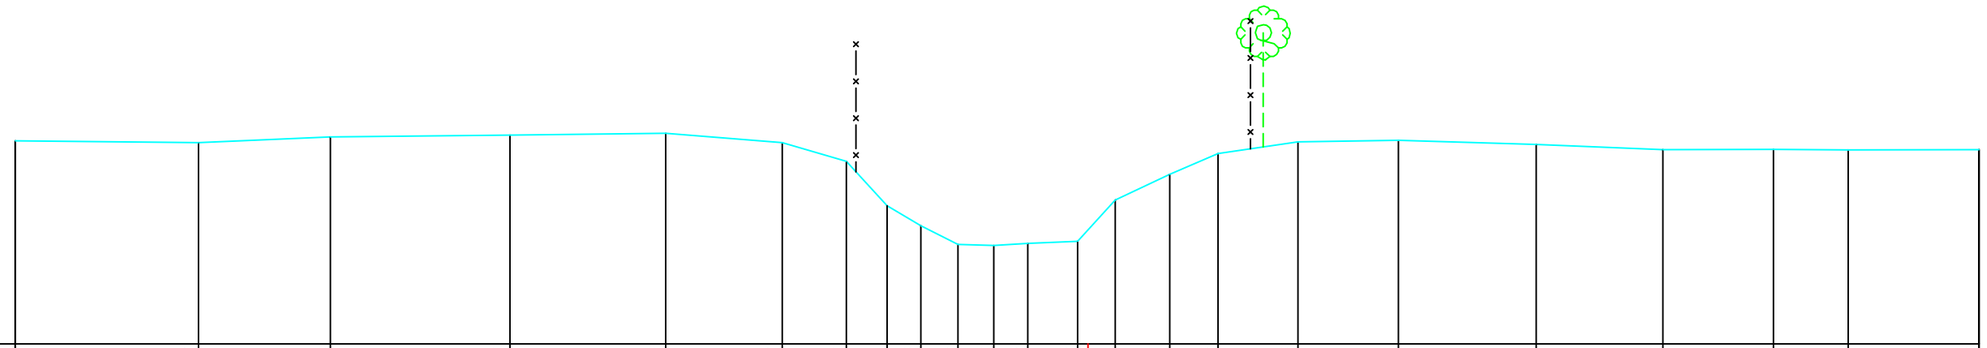

SCHALEN
HOOGTE 1: 100.00
LENGTE 1: 100.00
REFERENTIEVLAK 8.00

MATEN TERREIN	11.40	11.37	11.46	11.49	11.52	11.37	11.05	10.31	9.98	9.66	9.65	9.68	9.72	10.41	10.84	11.18	11.38	11.41	11.34	11.25	11.25	11.24	11.25
TUSSENAFSTANDEN TERREIN		3.07	2.21	3.01	2.60	1.95	1.07	0.68	0.56	0.62	0.60	0.57	0.83	0.63	0.91	0.81	1.34	1.68	2.30	2.12	1.85	1.25	2.19
GEKUMULEERDE AFSTANDEN TERREIN	-17.96	-14.89	-12.68	-9.68	-7.07	-5.12	-4.05	-3.36	-2.80	-2.18	-1.58	-1.01	-0.18	0.45	1.37	2.18	3.52	5.20	7.50	9.62	11.47	12.72	14.91

Datum opmeting: 01/03/1998, Poekebeek