8 P.K. 0.28748

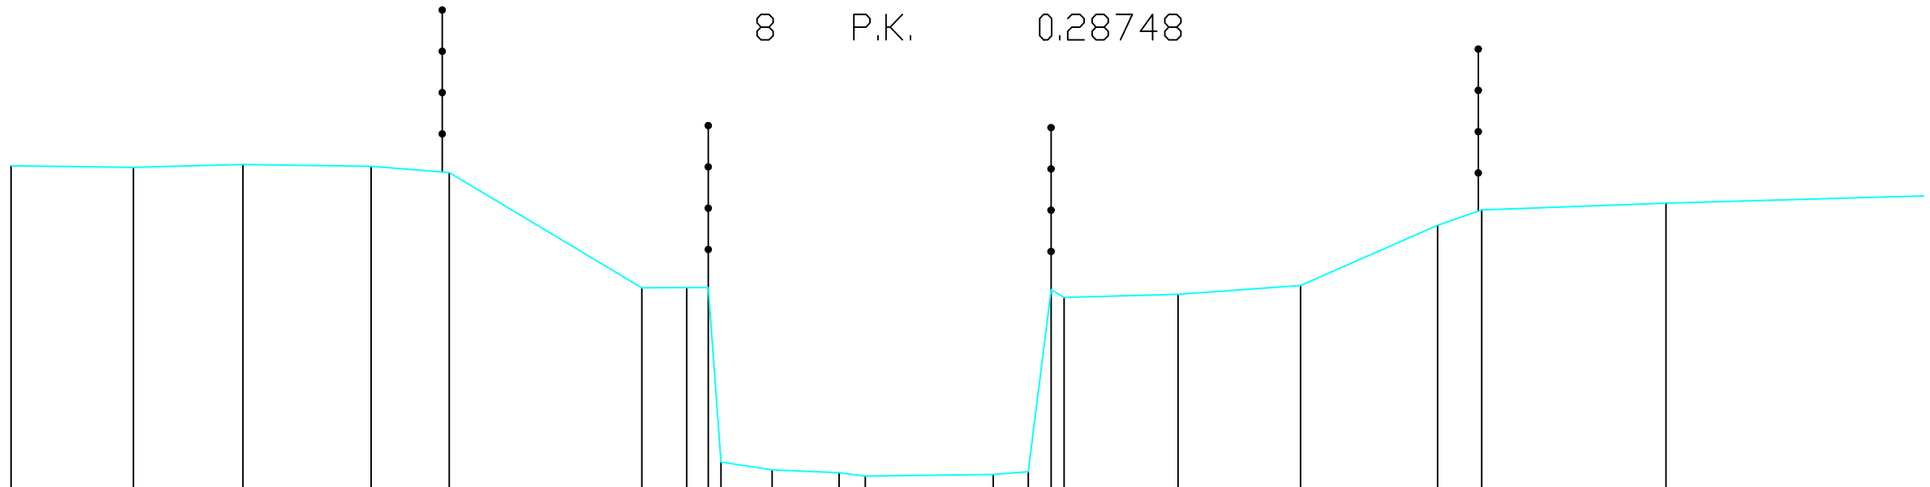

SCHALEN

HOOGTE 1: 100.00

LENGTE 1: 100.00

REFERENTIEVLAK 4.00

MATEN TERREIN	10.09	10.07	10.11	10.08	10.00	8.43	8.43	6.06	5.95	5.91	5.86	5.89	5.92	8.40	8.30	8.34	8.46	9.28	9.49	9.58	9.68
TUSSENAFSTANDEN TERREIN	1.66	1.49	1.75	1.06	2.63	0.61	0.29	0.70	0.91	0.36	1.74	0.48	0.31	1.55	1.67	1.87	0.60	2.51	3.55		
GEKUMULEERDE AFSTANDEN TERREIN	-12.11	-10.45	-8.96	-7.21	-6.14	-3.52	-2.91	-2.44	-1.74	-0.83	-0.47	1.27	1.75	2.06	2.24	3.79	5.46	7.33	7.93	10.44	14.00