283 P.K. 12.71724

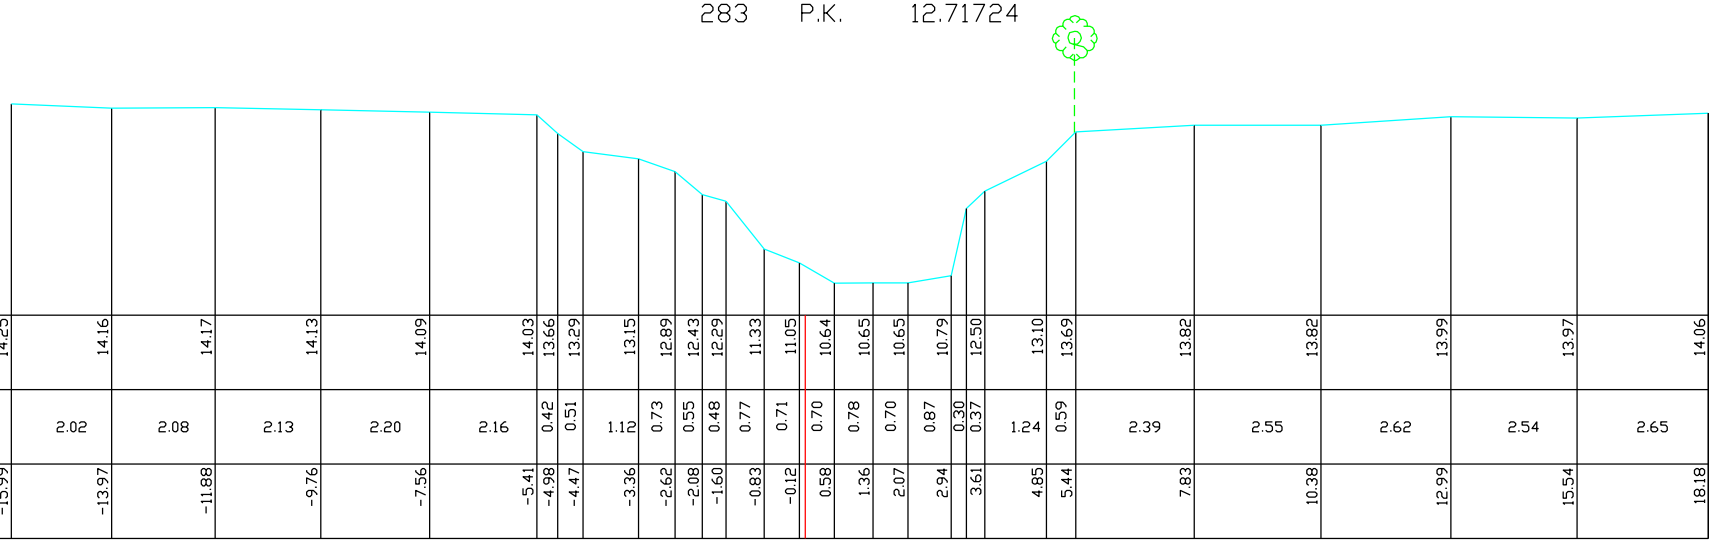

SCHALEN

HOOGTE 1: 100.00

LENGTE 1: 100.00

REFERENTIEVLAK 10.00

MATEN TERREIN	14.25	14.16	14.17	14.13	14.09	14.03	13.66	13.29	13.15	12.89	12.43	12.29	11.33	11.05	10.64	10.65	10.65	10.79	12.50	13.10	13.69	13.82	13.82	13.99	13.97	14.06
TUSSENAFSTANDEN TERREIN		2.02	2.08	2.13	2.20	2.16	0.42	0.51	1.10	0.73	0.55	0.48	0.77	0.71	0.70	0.78	0.70	0.87	0.30	0.37	1.24	0.59	2.39	2.55	2.62	2.54	2.65
GEKUMULEERDE AFSTANDEN TERREIN	-15.99	-13.97	-11.88	-9.76	-7.56	-5.41	-4.98	-4.47	-3.36	-2.62	-2.08	-1.60	-0.83	-0.12	0.58	1.36	2.07	2.94	3.61	4.85	5.44	7.83	10.38	12.99	15.54	18.18