303 P.K. 13.54063

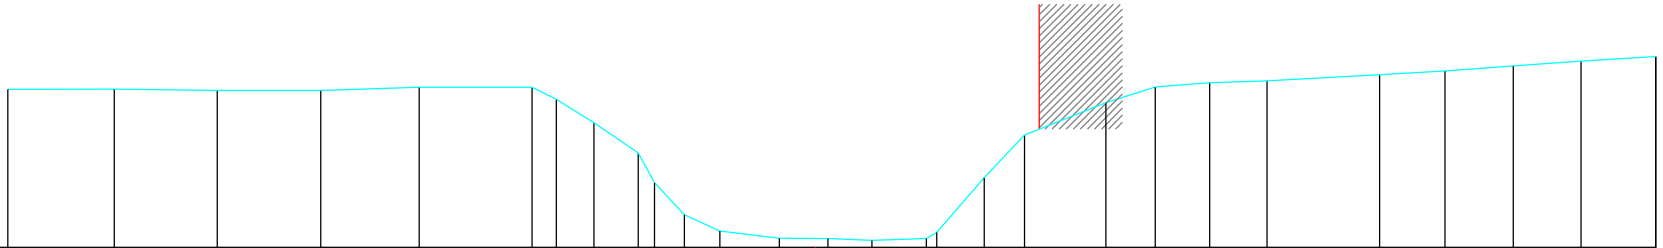

SCHALEN

HOOGTE 1: 100.00

LENGTE 1: 100.00

REFERENTIEVLAK 12.00

MATEN TERREIN	14.85	14.85	14.83	14.83	14.88	14.89	14.67	14.24	13.70		12.58	12.29	12.16	12.16	12.12	12.16	12.27	13.26	14.02	14.61	14.89	14.97	15.00	15.11	15.18	15.27	15.36	15.44
TUSSENAFSTANDEN TERREIN		1.92	1.86	1.87	1.78	2.03	0.44	0.68	0.80	0.30	0.54	0.64	1.07	0.87	0.80	0.98	0.86	0.72	1.47	0.89	0.98	1.03	2.03	1.18	1.23	1.22	1.35
GEKUMULEERDE AFSTANDEN TERREIN	-14.56	-12.64	-10.79	-8.92	-7.14	-5.11	-4.67	-3.99	-3.20		-2.36	-1.72	-0.65	0.22	1.02	2.00	2.19	3.05	3.77	5.24	6.13	7.11	8.14	10.18	11.35	12.58	13.81	15.16