38 P.K. 1.97050

SCHALEN

HOOGTE 1: 100.00

LENGTE 1: 100.00

REFERENTIEVLAK 2.00

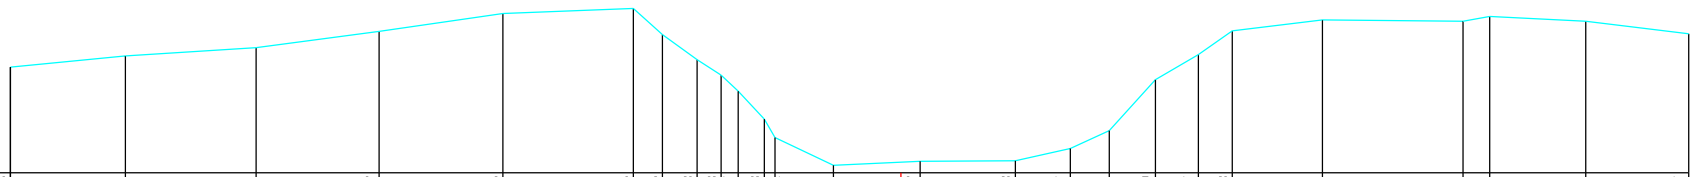

MATEN TERREIN	4.03	4.24	4.41	4.72	5.06	5.16	4.66	4.18	3.88	3.57	3.03	2.67	2.14	2.22	2.23	2.47	2.81	3.79	4.27	4.73	4.94	4.91	5.01	4.91	4.67
TUSSENAFSTANDEN TERREIN		2.21	2.52	2.36	2.38	2.51	0.56	0.67	0.46	0.33	0.50	1.12	1.67	1.83	1.06	0.74	0.89	0.83	0.65	1.73	2.70	0.51	1.85	1.98
GEKUMULEERDE AFSTANDEN TERREIN	-17.13	-14.92	-12.40	-10.04	-7.66	-5.15	-4.59	-3.92	-3.46	-3.13	-2.63	-2.42	-1.30	0.37	2.20	3.26	4.00	4.90	5.72	6.37	8.11	10.81	11.33	13.17	15.15