97 P.K. 4.36113

Kunstwerknr. 050

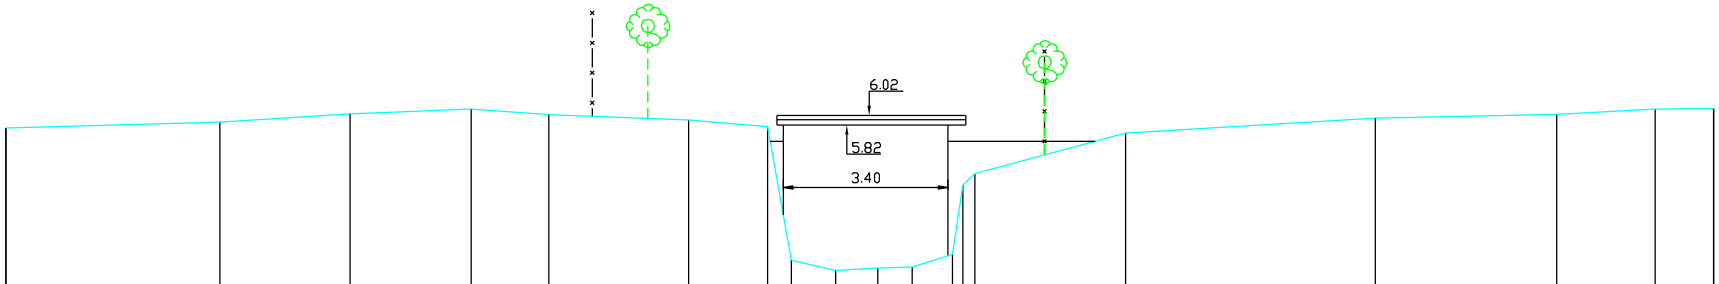

SCHALEN

HOOGTE 1: 100.00

LENGTE 1: 100.00

REFERENTIEVLAK 2.00

MATEN TERREIN	5.76	5.88	6.05	6.15	6.03	5.92	5.78	3.03	2.82	2.87	2.89	3.15	4.81	5.65	5.96	6.04	6.15	6.16
TUSSENAFSTANDEN TERREIN		4.41	2.69	2.50	1.60	2.89	1.63	0.49	0.91	0.87	0.71	0.83	0.21 0.25	3.11	5.15	3.75	2.03	1.20
GEKUMULEERDE AFSTANDEN TERREIN	-16.68	-12.27	-9.58	-7.08	-5.48	-2.59	-0.96	-0.47	0.44	1.32	2.02	2.86	3.32	6.43	11.58	15.33	17.36	18.57