


PVG

30

Vergelijkingsvlak
-2.00m TAW

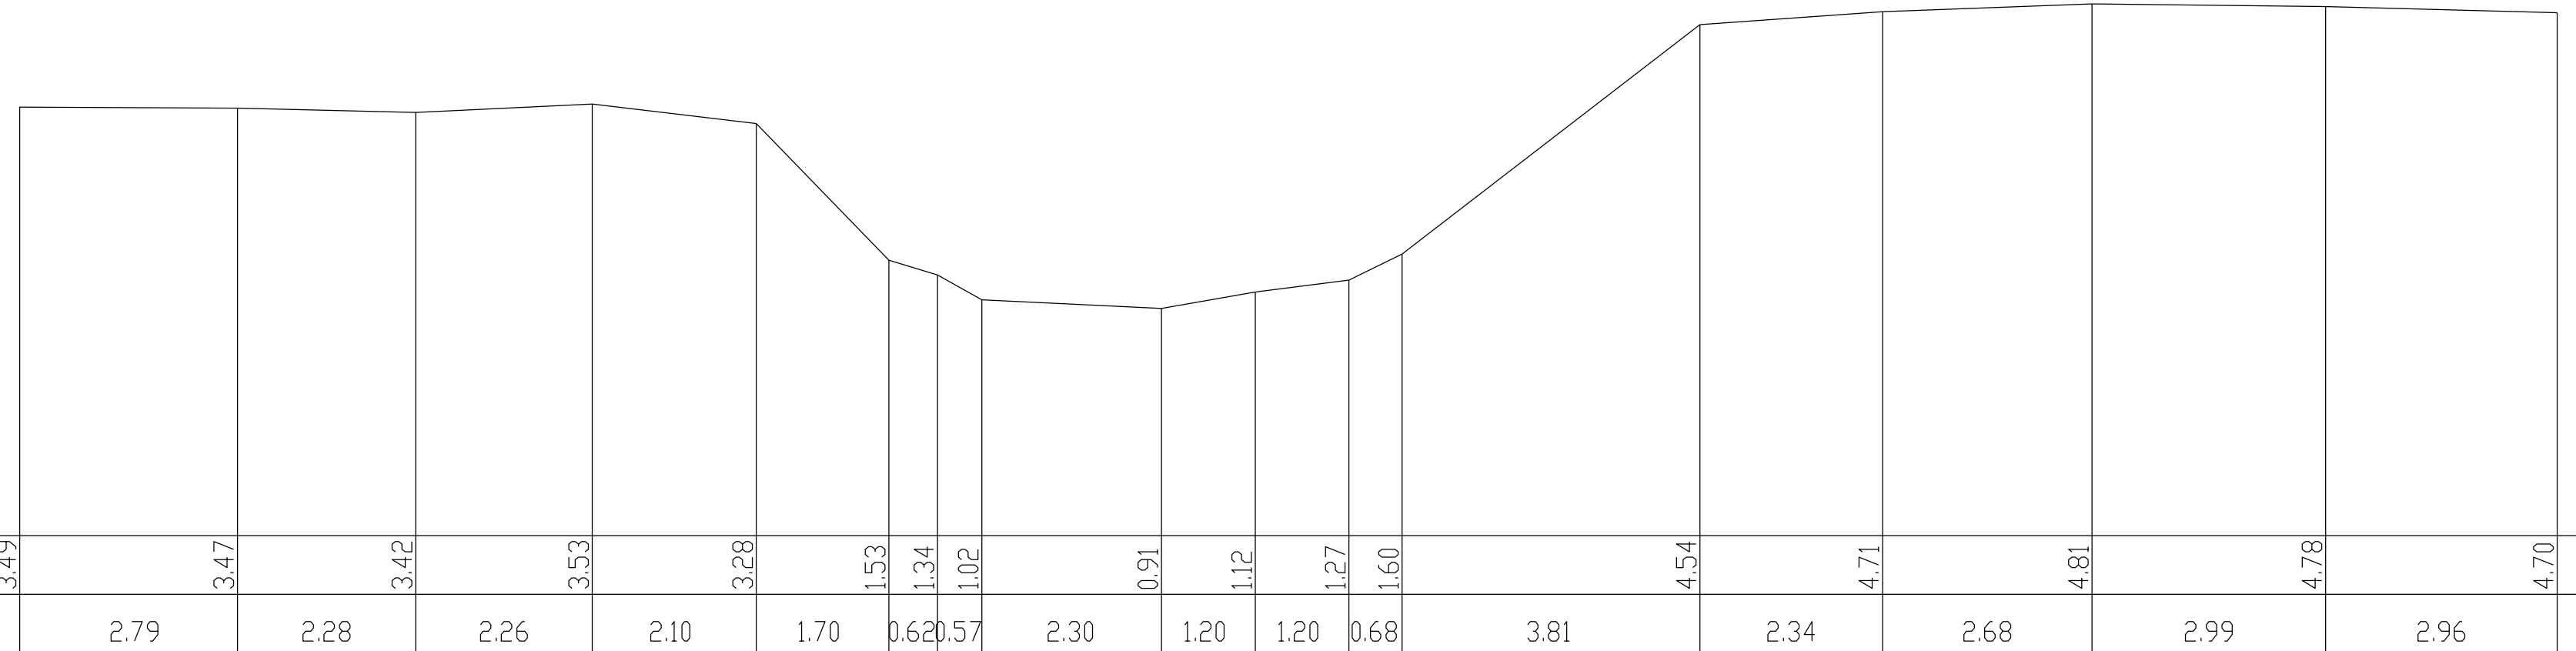

Bestaande hoogten	3.49	3.47	3.42	3.53	3.28	1.53	1.34	1.02	0.91	1.12	1.27	1.60	4.54	4.71	4.81	4.78	4.70
Afstanden		2.79	2.28	2.26	2.10	1.70	0.62	0.57	2.30	1.20	1.20	0.68	3.81	2.34	2.68	2.99	2.96
Ontworpen hoogten																	
Afstanden																	