


PVG

47

Vergelijkingsvlak
-1.00m TAW

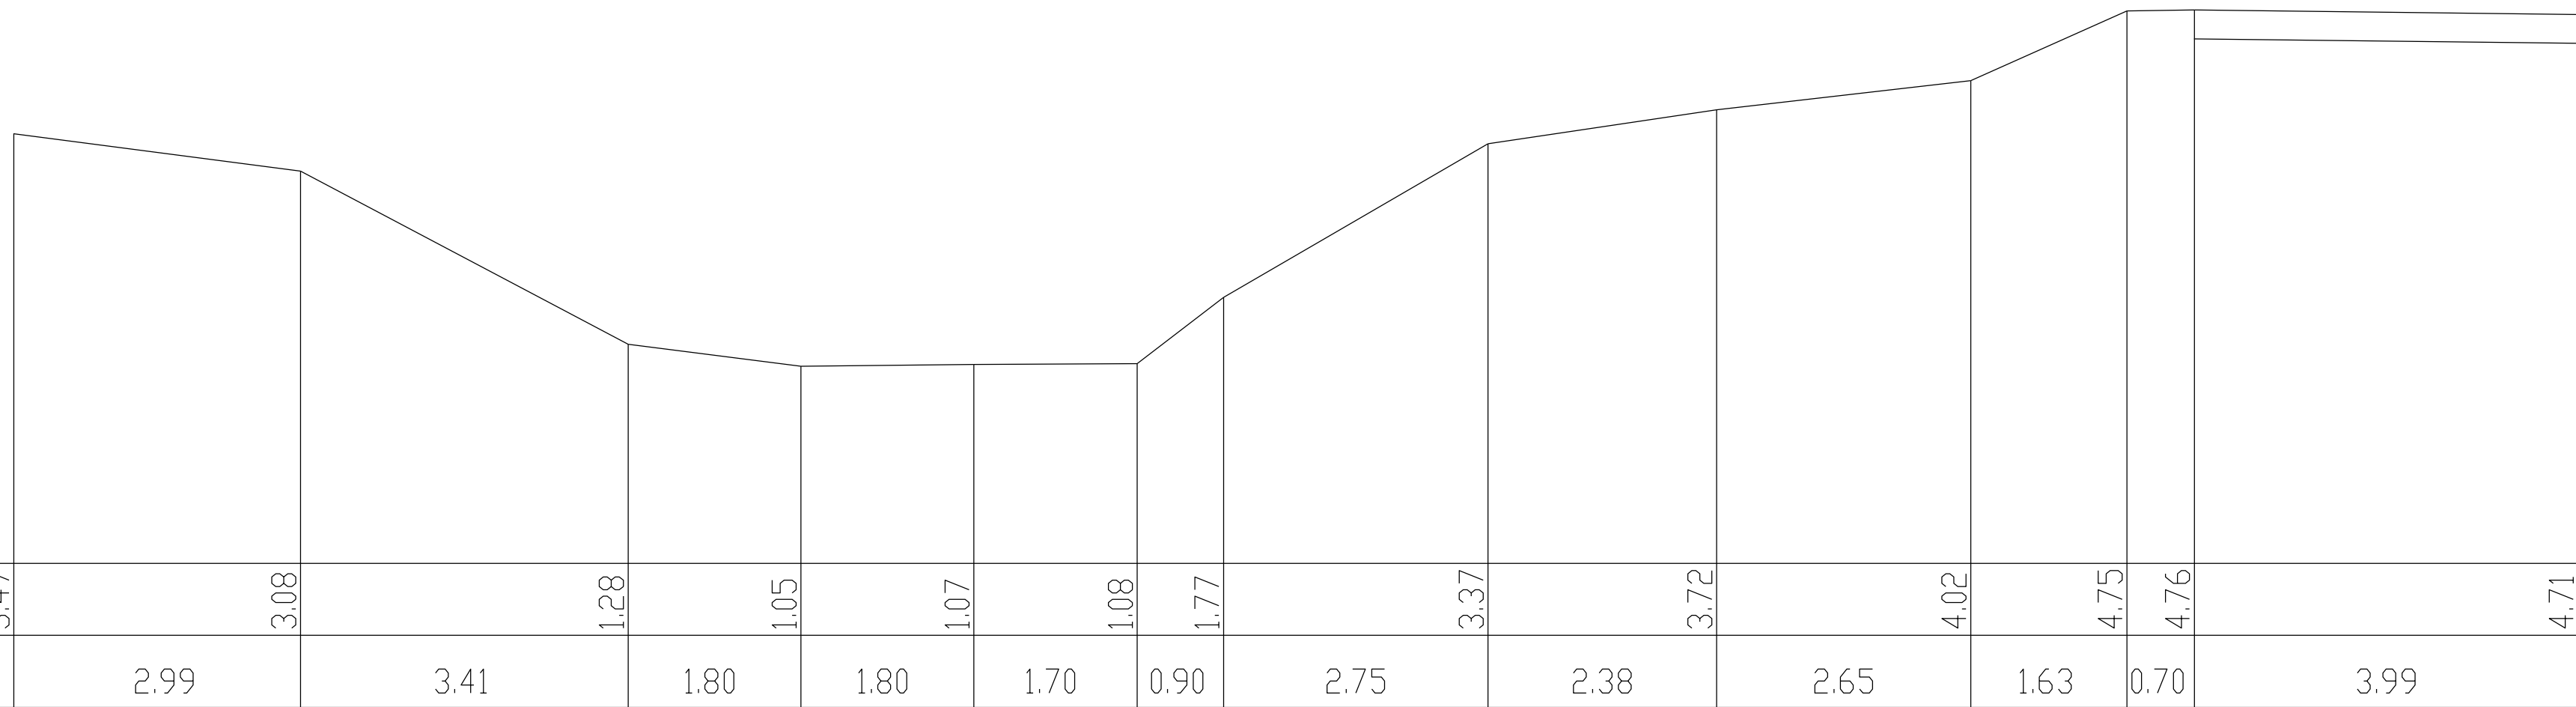

Bestaande hoogten	3.47	3.08	1.28	1.05	1.07	1.08	1.77	3.37	3.72	4.02	4.75	4.76	4.71	
Afstanden		2.99	3.41	1.80	1.80	1.70	0.90	2.75	2.38	2.65	1.63	0.70	3.99	
Ontworpen hoogten														
Afstanden														